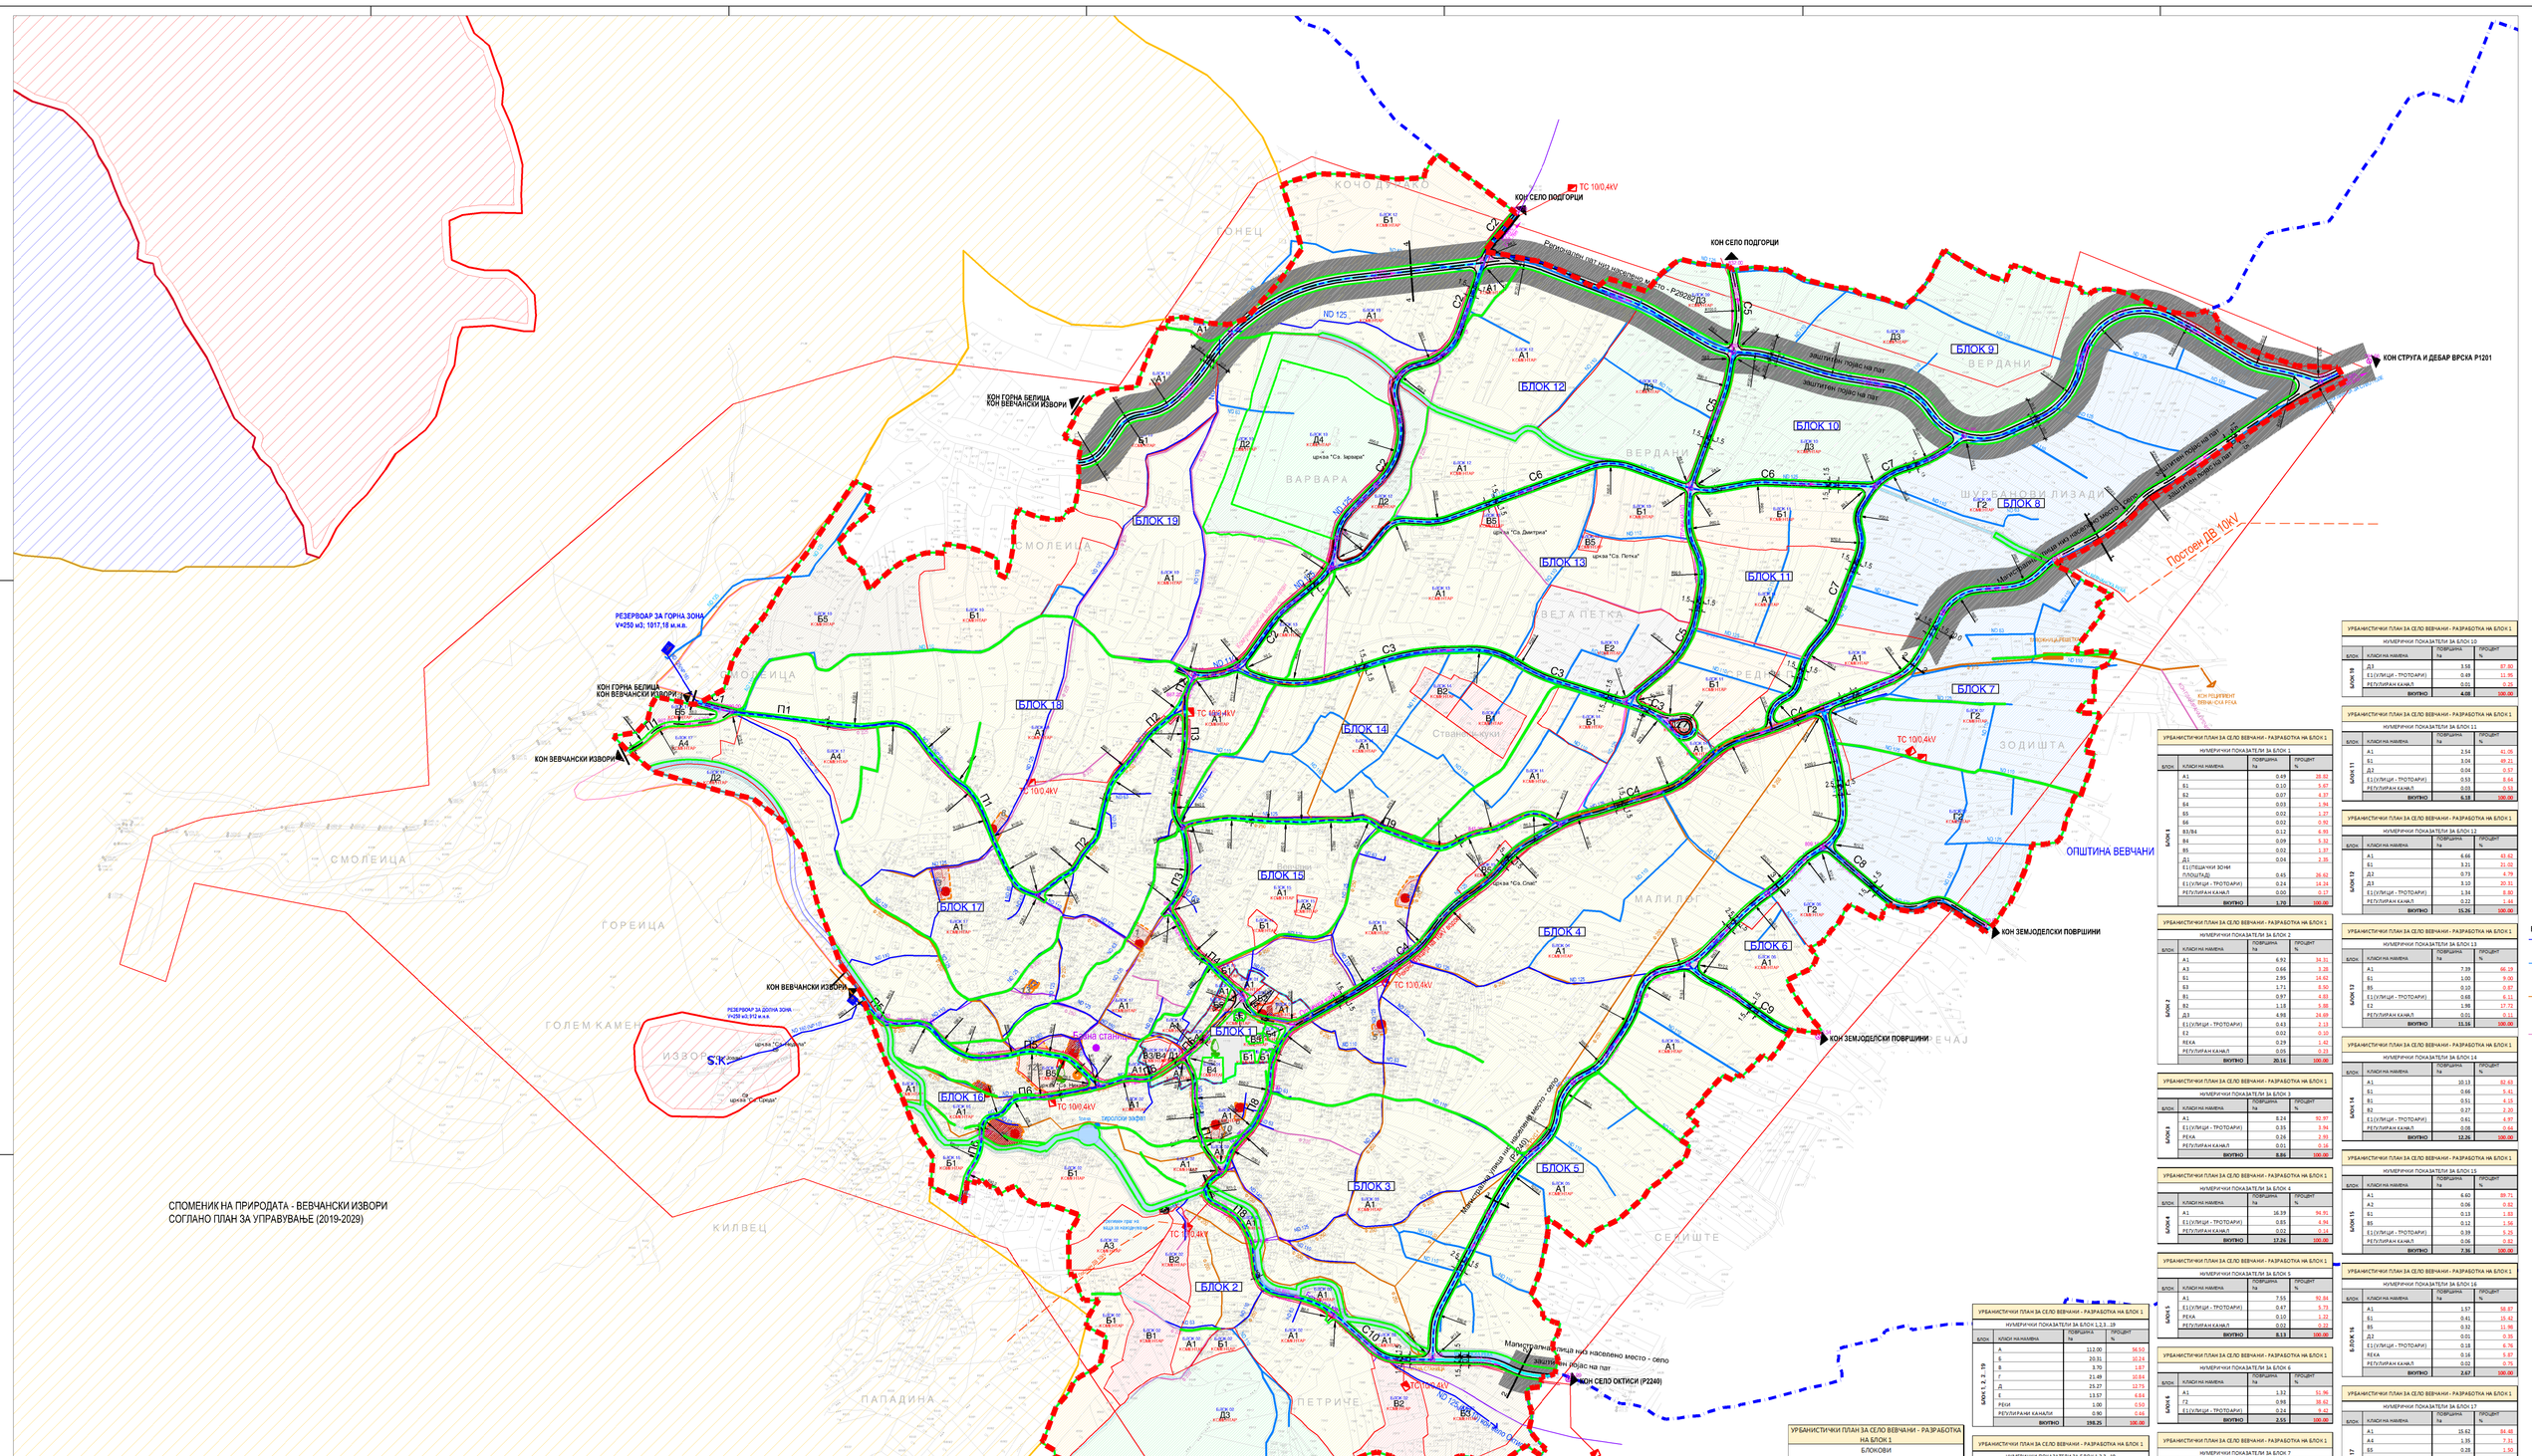

ОЗНАКА	НАМЕНА НА ПОВРШИНИ	Ha	%
	ГРАНИЦА НА ПЛАНСКИОТ ОПФАТ	198,25	100
А	ДОМУВАЊЕ А1 - ДОМУВАЊЕ, ВО СТАНБЕНИ КУЌИ А2 - ДОМУВАЊЕ, ВО СТАНБЕНИ ЗГРАДИ (само постојни се задржува) А3 - ГРУПНО ДОМУВАЊЕ А4 - ВРЕМЕНО ЖИВЕАЛИШТЕ	112,00	56,50
Б	КОМЕРЦИЈАЛНИ И ДЕЛОВНИ ДЕЈНОСТИ Б1 - ПОСЕБНИ ДЕЛОВНИ ЗГРАДИ (во изградба) Б2 - МАЛИ КОМЕРЦИЈАЛНИ И ДЕЛОВНИ ДЕЈНОСТИ Б3 - ГОЛЕМИ ТРГОВСКИ ЦЕЛИНИ Б4 - ГОЛЕМИ УГОСТИТЕЛСКИ ЦЕЛИНИ Б5 - ДЕЛОВНИ ДЕЈНОСТИ Б6 - ХОТЕЛИ	20,31	10,24
В	ЈАВНИ ИНСТИТУЦИИ В1 - ОБРАЗОВАНИЕ И НАУКА В2 - ЗДРАВСТВО И СОЦИЈАЛНА ЗАШТИТА В3 - КУЛТУРА В4 - ДРЖАВНИ ИНСТИТУЦИИ (можатна сопственост) В5 - ВЕРСКИ ИНСТИТУЦИИ	3,70	1,87
Г	ПРОИЗВОДСТВО, ДИСТРИБУЦИЈА И СЕРВИСИ (Ги не вклучени тие за разработка на блоковите) Г1 - ЗАНАЕТЧИСКИ ЗАНАЕТИ Г2 - СЕРВИСИ Г4 - СТОВАРИШТА	21,49	10,84
Д	ЗЕЛЕНИЛО, СПОРТ, РЕКРЕАЦИЈА И МЕМОРИЈАЛНИ ГРОБИШТА Д1 - ПАРКОВСКО ЗЕЛЕНИЛО Д2 - ЗАШТИТНО ЗЕЛЕНИЛО Д3 - СПОРТ И РЕКРЕАЦИЈА Д4 - МЕМОРИЈАЛНИ ГРОБИШТА	25,27	12,75
Е	ИНФРАСТРУКТУРА (Ги не содржинуа за разработка на блоковите) Е1 - КОМУНАЛНА ИНФРАСТРУКТУРА Е2 - КОМУНАЛНА СООБРАЌАЈНА ИНФРАСТРУКТУРА Е3 - НЕКОМУНАЛНА ИНФРАСТРУКТУРА	13,57	6,84
	РЕКА	1,00	0,50
	РЕГУЛИРАНИ КАНАЛИ ЗА НАВОДНУВАЊЕ - ОТВОРЕНИ	0,90	0,46
	ВКУПНО:	198,25	100,00
	ЦРНИ ВО ОКОЛУ НА ДРУГА НАМЕНА		

- СПОМЕНИКИ НА ПРИРОДА ЗА ПРЕДЛОЖЕНА ЗАШТИТА (СПА ВО ДЕБАР ПА ЦРНИЧ СВ. НИКОЛА И ГЕОЛОГИЧКИ ПОЈАВИ)
- ВЕВЧАНСКИ ИЗВОРИ - ЗОНА СО ОДЛИЧНО ВКУПНО ПЕЈЗАЖ
- ВЕВЧАНСКИ ИЗВОРИ - ЗОНА СО АКТИВНО УПРАВУВАЊЕ
- ВЕВЧАНСКИ ИЗВОРИ - ЗОНА НА СТРОГА ЗАШТИТА

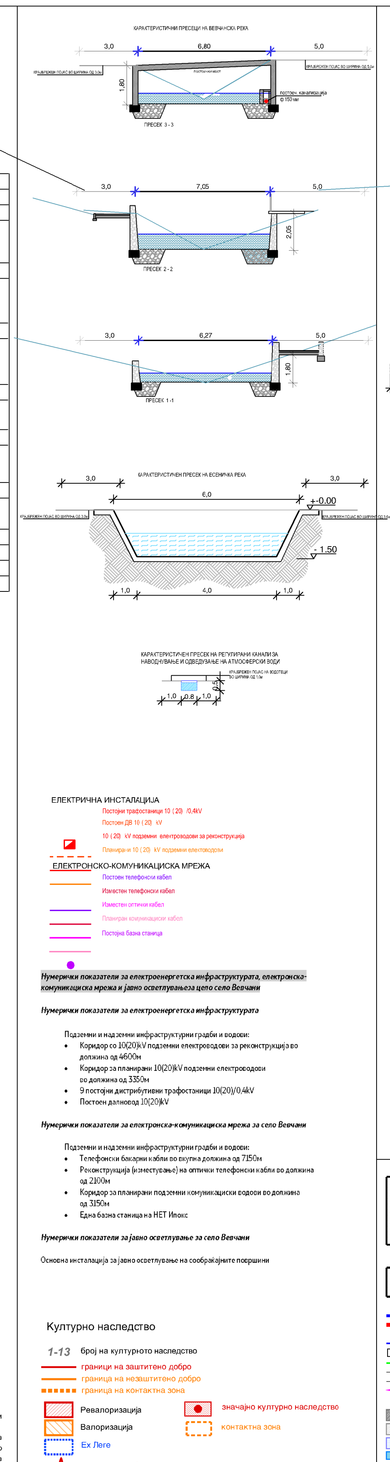

ЕЛЕКТРИЧНА ИНСТАЛАЦИЈА

Постојни трафостаници 10 / (2) 0,4kV

Постојни 20 / (2) 10

10 / (2) kV надземни електродни за електроенергетска мрежа

Планирани 10 / (2) 0 kV подземни електродни

ЕЛЕКТРОНСКО-КОМУНИКАЦИСКА МРЕЖА

Постојни телефонски кабел

Изградени телефонски кабел

Изградени оптички кабел

Планирани оптички кабел

Постојна базна станица

Нумерички показатели за електроенергетска инфраструктура, електронско-комуникациска мрежа и јавно осветлување што се во Вевчани

Нумерички показатели за електроенергетска инфраструктура

Подземни и надземни инфраструктурни објекти и водови:


Нумерички показатели за електронска-комуникациска мрежа за село Вевчани

Подземни и надземни инфраструктурни објекти и водови:


Нумерички показатели за јавно осветлување за село Вевчани

Основна инсталација за јавно осветлување на сообраќајните површини

Културно наследство

1-13 број на културното наследство

граница на заштитено добро

граница на незаштитено добро

граница на контактна зона

Реваловризација

Валоризација

Ex Lege

заштитени добра

незаштитени добра кои заслужуваат да бидат ставени под заштита

значајно културно наследство

контактна зона

Ред. бр.	Назив	Место	КП	бр. на решение	Датум на донесување	Е1 - НАШКА Е2 - ЗОНА Ед.
1.	Куќа на Кит.иконар	с. Вевчани	600	18-1269	30.12.2012	БЛОК 17
2.	Куќа на Калиденица	с. Вевчани	1274	18-1298	30.12.2013	БЛОК 17
3.	Куќа на Поповци	с. Вевчани	757	18-1s	17.02.2012	БЛОК 17
4.	Куќа на Ѓорѓијци	с. Вевчани	468	18-1219	30.12.2011	БЛОК 15
5.	Куќа на Јакимовци	с. Вевчани	1937а+1939/5	18- Мар	06.02.2012	БЛОК 6
6.	Куќа на Пешовци	с. Вевчани	1025	18-1288	30.12.2013	БЛОК 7
7.	Куќа на Пешовци	с. Вевчани	905	18-1289	30.12.2013	БЛОК 1
8.	Куќа на Гоговци	с. Вевчани	48	18-ч.с	26.08.2012	БЛОК 18
9.	Куќа на Кастрапевци	с. Вевчани	1329	18-1253	30.12.2011	БЛОК 16
10.	Куќа на Ордановци	с. Вевчани	1012, 1013	18-1252	30.12.2011	БЛОК 7
11.	Стан. Цртежа Вер. Поповска и Водинска	с. Вевчани	1398/2, 1398/3	18-1157	07.12.2011	БЛОК 7
12.	Црква Св. Никола	с. Вевчани	1777	напреднајо	/	БЛОК 16
13.	Етно Куќа Кузмановци	с. Вевчани	835/2	Е1 - Inept	/	БЛОК 17

Магистрална улица низ населено место - село (Регионален пат Р2240)

Пресек 1-1

Пресек 2-2

Пресек 3-3

Регионален пат низ населено место - Р29282

Пресек 4-4

Сервисни улици

С1 - С11

Пристапни улици

П1, П2, П3, П5, П9

Пристапни улици

П4, П6, П7 и П8

ПЛОШТАД

С1	=	43,31m
С2	=	810,96m
С3	=	692,41m
С4	=	809,76m
С5	=	610,74m
С6	=	748,23m
С7	=	480,20m
С8	=	243,94m
С9	=	158,24m
С10	=	160,75m
Вкупно	=	4.768,54m
П1	=	672,95m
П2	=	360,17m
П3	=	297,18m
П4	=	236,00m
П5	=	352,75m
П6	=	496,02m
П7	=	161,60m
П8	=	505,92m
П9	=	512,76m
Вкупно	=	3.595,35m
Магистрални улици	=	2.024,65m
Регионален пат	=	1.848,62m
Сервисни улици	=	4.768,54m
Пристапни улици	=	3.595,35m
Вкупно	=	12.237,16m

УРБАНИСТИЧКИ ПЛАН ЗА СЕЛО ВЕВЧАНИ - РАЗРАБОТКА НА БЛОК 1

КО ГОРНА БЕЛИЦА - ВЕВЧАНИ

ОПШТИНА ВЕВЧАНИ

ПЛАНСКИ ПЕРИОД (2015-2025)

ПЛАНСКА ДОКУМЕНТАЦИЈА

СИНТЕЗЕН ПЛАН

МАШТ ПЛАН

ЛЕГЕНДА

- ГРАНИЦА НА КАТАСТАРСКИ ОПШТИНИ
- ГРАНИЦА НА ГЕОДЕТСКИ ОПФАТ НА VTI 3A СЕЛО ВЕВЧАНИ - разработка на блок 1 (198,25ha)
- ГРАНИЦА НА ГЕОДЕТСКИ ОПФАТ НА VTI 3A СЕЛО ВЕВЧАНИ - 1997 - 2007
- ГРАНИЦА НА БЛОК
- БЛОК 7 ОЗНАКА НА БЛОК
- РЕГУЛАЦИОНА ЛИНИЈА
- СЕЛСКИ ПАТИШТА ЈАВНИ МЕЌА
- ОСОБЕНИ НА УЛИЦА
- ПОДЕЛБИ И НИВЕЛИРАЊА
- НИВЕЛИЗАЦИОНИ КОТИ
- ЗАШТИТЕН ПОЈАС НА РЕГИОНАЛЕН И МАГИСТРАЛЕН ГКГ ПАТ ИЗВОН НАСЕЛЕНО МЕСТО
- ЗАШТИТЕН ПОЈАС НА РЕЈАХ И РЕГУЛИРАНИ КАНАЛИ ЗА НАВОДНУВАЊЕ
- ВОДОТЕЦИ - РЕКИ
- РЕГУЛИРАНИ КАНАЛИ ЗА НАВОДУВАЊЕ - ОТВОРЕНИ
- РЕГУЛИРАНИ КАНАЛИ ЗА НАВОДУВАЊЕ - ПОКРИЕНИ

ВИД НА НАМЕНИ ВО БЛОКОВИ

- А - ДОМУВАЊЕ
- Б - КОМЕРЦИЈАЛНИ И ДЕЛОВНИ НАМЕНИ
- В - ЈАВНИ ИНСТИТУЦИИ
- Г - ПРОИЗВОДСТВО, ДИСТРИБУЦИЈА, СЕРВИСИ
- Д - ЗЕЛЕНИЛО, СПОРТ, РЕКРЕАЦИЈА И МЕМОРИЈАЛНИ ПРОСТОРИ
- Е - ИНФРАСТРУКТУРА

М=1:2500

РЕПУБЛИКА МАКЕДОНИЈА АГЕНЦИЈА ЗА ПРОСТОРНО И УРБАНИСТИЧКО ПЛАНИРАЊЕ REPUBLIC OF MACEDONIA AGENCY FOR SPATIAL AND URBAN PLANNING - SKOPJE	СИНТЕЗНО ПЛАН - ЦРНОСКИ	
ЦРТАЧ/ЦРТАЛ	ОПШТИНА ВЕВЧАНИ	СОДЕРЖИ/ МАШТ ПЛАН I
ДИРЕКТОР/ ДИРЕКТОР	ОПШТИНА ВЕВЧАНИ	
ТЕМА/ ТЕМА	УРБАНИСТИЧКИ ПЛАН ЗА СЕЛО ВЕВЧАНИ - РАЗРАБОТКА НА БЛОК 1 КО ГОРНА БЕЛИЦА - ВЕВЧАНИ - ОПШТИНА ВЕВЧАНИ	
НАСЕЛЕНО МЕСТО/ ГРАД	СИНТЕЗЕН ПЛАН	ГЕОДЕТСКИ ОПФАТ/ ГЕОДЕТСКИ ОПФАТ
ГЕОДЕТСКИ ОПФАТ/ ГЕОДЕТСКИ ОПФАТ	ГЕОДЕТСКИ ОПФАТ/ ГЕОДЕТСКИ ОПФАТ	ДАТУМ/ DATE 2015
ГЕОДЕТСКИ ОПФАТ/ ГЕОДЕТСКИ ОПФАТ	ГЕОДЕТСКИ ОПФАТ/ ГЕОДЕТСКИ ОПФАТ	ТЕКА/ BROJ 07
