

ПРЕДЛОГ ПРОЕКТНА ПРОГРАМА

ЗА УРБАНИСТИЧКИ ПРОЕКТ вон опфат на
урбанистички план

Новопланиран СН 10(20)kV подземен кабелски вод од
постојна трафостаница од ТС 35/110 kV на КП 2788/2
КО Вевчани в.гр. до кабелска спојница на КП 7162
КО Вевчани во КО Вевчани, КО Вевчани в.гр.
Општина Вевчани

НАРАЧАТЕЛИ:

ЕВН Македонија
КЕЦ Струга

ТЕХНИЧКИ БРОЈ 151/2022

ДАТУМ
09/2022

ИЗРАБОТКА:
ЕЛЕКТРО ДИЗАЈН ДООЕЛ – Охрид

СОДРЖИНА

- ОПШТ ДЕЛ
- ТЕКСТУАЛЕН ДЕЛ
- ГРАФИЧКИ ДЕЛ

ОПШТ ДЕЛ

- Документ за регистрирана дејност
- Лиценца
- Решение за назначување на планер
- Овластување на планерот

ТЕКСТУАЛЕН ДЕЛ

1. Вовед
2. Географска местоположба на планскиот опфат
3. Граница на планскиот опфат
4. Намена
5. Цели
6. Методологија

ГРАФИЧКИ ДЕЛ

1. Ажурирана геодетска подлога со граница на плански опфат 1 :1000

ОПШТ ДЕЛ

Број: 0809-50/155020230045123

Датум и време: 2.5.2023 г. 13:10:10

/Електронски издаден документ/

ПОТВРДА
за регистрирана дејност

ТЕКОВНИ ПОДАТОЦИ ЗА СУБЈЕКТОТ	
ЕМБС:	6807305
Назив:	Друштво за производство трговија и услуги ЕЛЕКТРО ДИЗАЈН ДООЕЛ Охрид
Седиште:	МОМЧИЛО ЈОРДАНОСКИ бр.149 ОХРИД, ОХРИД

ПОДАТОЦИ ЗА РЕГИСТРИРАНА ДЕЈНОСТ	
Предмет на работење:	Регистрирана е општа клаузула за бизнис
Приоритетна дејност/ главна приходна шифра:	71.12 - Инженерство и со него поврзано техничко советување
Други дејности во внатрешниот промет:	Нема
Евидентирани дејности во надворешниот промет:	Има
Одобренија, дозволи, лиценци, согласности:	Нема

Правна поука: Против овој реален акт може да се изјави приговор до Централниот регистар на Република Северна Македонија во рок од 8 дена од денот на приемот.



Република Северна Македонија
МИНИСТЕРСТВО ЗА ТРАНСПОРТ И ВРСКИ

Врз основа на член 38 став (1) и член 16 став (3) од Законот за градење („Службен весник на Република Македонија“ бр. 130/09, 124/10, 18/11, 36/11, 54/11, 13/12, 144/12, 25/13, 79/13, 137/13, 163/13, 27/14, 28/14, 42/14, 115/14, 149/14, 187/14, 44/15, 129/15, 217/15, 226/15, 30/16, 31/16, 39/16, 71/16, 132/16, 35/18, 64/18, 168/18 и „Службен весник на Република Северна Македонија“ 244/19, 18/20 и 279/20), Министерството за транспорт и врски издава

ЛИЦЕНЦА Б
ЗА ПРОЕКТИРАЊЕ НА ГРАДБИ ОД
ВТОРА КАТЕГОРИЈА

на

Друштво за производство трговија и услуги
ЕЛЕКТРО ДИЗАЈН ДООЕЛ Охрид

(назив, седиште, адреса и ЕМБС на правното лице)

МОМЧИЛО ЈОРДАНОВСКИ бр.149 ОХРИД, ОХРИД
ЕМБС: 6807305

ЛИЦЕНЦАТА Е СО ВАЖНОСТ ДО 05.06.2028 година

Број П.693/Б
05.06.2021. година
(ден, месец и година на издавање)



МИНИСТЕР


Благој Бочварски

Врз основа на Законот за урбанистичко планирање („Сл.весник на РСМ“ бр. 32/2020), а во врска со изработката на **Урбанистички проект вон опфат на урбанистички план** Новопланиран СН 10(20)kV подземен кабелски вод од постојна трафостаница од ТС 35/110 kV на КП 2788/2 КО Вевчани в.гр. до кабелска спојница на КП 7162 КО Вевчани во КО Вевчани, КО Вевчани в.гр., Општина Вевчани "Електро Дизајн" ДООЕЛ Охрид го издава следното:

Р Е Ш Е Н И Е
за назначување планер

За изработка на проектна програма за Урбанистички проект вон опфат на урбанистички план
Новопланиран СН 10(20)kV подземен кабелски вод од постојна трафостаница од ТС 35/110 kV на КП 2788/2 КО Вевчани в.гр. до кабелска спојница на КП 7162 КО Вевчани во КО Вевчани, КО Вевчани в.гр., Општина Вевчани
како планер се назначува:

Мирсад Реџоски дипл. инж. арх., овластување бр. 0.0627, планер

Планерот е должен проектната програма да ја изработи согласно Законот за урбанистичко планирање („Службен весник на Република Северна Македонија“ број 32/2020), Правилникот за урбанистичко планирање („Службен весник на Република Северна Македонија“ бр. 225/2020), како и другите важечки прописи и нормативи од областа на урбанизмот.

ЕЛЕКТРО ДИЗАЈН ДООЕЛ – Охрид

Управител:

м-р Владимир Стојаноски



Република Македонија
КОМОРА НА ОВЛАСТЕНИ АРХИТЕКТИ
И ОВЛАСТЕНИ ИНЖЕНЕРИ

Врз основа на член 16 став од Законот за просторно и урбанистичко планирање („Службен весник на Република Македонија“ бр. 199 од 30.12.2014, 44/15, 193/15, 31/16, 163/16, 64/18, 168/18) Комората на овластени архитекти и овластени инженери издава

ОВЛАСТУВАЊЕ

ЗА ИЗРАБОТУВАЊЕ НА УРБАНИСТИЧКИ ПЛАНОВИ ОДНОСНО
ПЛАНЕР-ПОТПИСНИК НА ПЛАНСКА ДОКУМЕНТАЦИЈА

на

МИРСАД РЕЏОСКИ

дипломиран инженер архитект

Овластувањето е со важност до: 20.02.2024 год.

Број: **0.0627**

Издадено на: 21.02.2019 год..



Претседател на
Комората на овластени архитекти
и овластени инженери

Проф. д-р Миле Димитровски
дипл.маш.инж.

ТЕКСТУАЛЕН ДЕЛ

1. ВОВЕД

Изработката на Проектната програма е законска обврска согласно Законот за урбанистичко планирање („Сл.весник на РСМ“ бр. 32/2020). Изработката на Урбанистички проект вон опфат на урбанистички план, се изработува врз основа на Проектна програма со која се утврдува границата и содржината на планскиот опфат.

Предмет на изработка на оваа Планска програма е:

- КП сите во КО КО Вевчани, КО Вевчани в.гр., Општина Вевчани

Името на урбанистичко-планската документација е: **Урбанистички проект вон опфат на урбанистички план** : Новопланиран СН 10(20)kV подземен кабелски вод од постојна трафостаница од ТС 35/110 kV на КП 2788/2 КО Вевчани в.гр. до кабелска спојница на КП 7162 КО Вевчани во КО Вевчани, КО Вевчани в.гр., Општина Вевчани.

Урбанистички проект

Интерес за изработка на Урбанистичкиот проект (УП) се поведува на иницијатива на инвеститорите: ЕВН Македонија, КЕЦ Струга, а Општина Струга ја спроведува постапката согласно Законот за урбанистичко планирање („Сл.весник на РСМ“ бр. 32/2020)

Со тоа треба де се овозможи стимулација на вкупниот економски развој и привлекување можни инвеститори на градбите кои имаат јасна визија на идната концепција на планското решение за планскиот опфат, неговата функционалност, диспозиција и капацитет на планираните градби на предметната локација, нивната економска оправданост, покривање со соодветна техничка документација и отпочнување на реализација на планот.

Целата оваа усогласеност со анализата која произлегува од согледувањето на сите аспекти од постојната состојба во важечките плански документи кои го третираат планскиот опфат, овозможува дефинирање на општите поставки и цели на планската програма.

2. ГЕОГРАФСКА МЕСТОПОЛОЖБА НА ПРОЕКТНИОТ ОПФАТ

Подрачјето на проектниот опфат се наоѓа во рамките во КО Вевчани, КО Вевчани в.гр., Општина Вевчани и тоа:

Реден број		
	Број на парцела	
	Основен	Дел
1	2788	1
2	2788	2
3	2943	0
4	2945	0
5	2950	1
6	3117	0
7	3118	1
8	3120	0
9	3121	0
10	3122	0
11	3183	0
12	3195	0
13	3198	0
14	3199	0
15	3200	0
16	3203	0
17	3204	0
18	3208	0
19	3209	0
20	3210	0
21	3211	0
22	3212	0
24	3756	0

25	3757	0
26	3759	0
27	3760	0
28	3761	0
29	4168	0
30	4170	0
31	4171	0
32	4176	0
33	4177	2
34	4177	3
35	4182	0
36	4203	0
37	4204	0
38	4205	0
39	4206	0
40	4216	0
41	4217	0
42	4218	0
43	4219	0
44	4220	1
45	4220	2
46	4230	0
47	4231	0
48	4238	0
49	4239	0
50	4240	0
51	4248	0
52	4296	0
53	4298	0
54	4301	0
55	4302	0
56	4304	1
57	4304	2
58	4305	0
59	4306	0
60	4308	0
61	4309	0
62	4310	0
63	4311	0
64	4313	0

65	4314	0
66	4315	0
67	4317	0
68	4319	0
69	4320	0
70	4321	0
71	4322	0
72	4323	0
73	4324	0
74	4325	0
75	4326	0
76	4673	2
77	4674	0
78	4675	0
79	4676	0
80	4678	0
81	7162	0
82	7163	0
83	7168	0
84	7176	0

Површина на проектниот опфат изнесува околу 3018.712 м².

- Трасата започнува од постојна трафостаница ТС 35/110 kV кој се наоѓа на КП 2788/2 во КО Вевчани в.гр., Општина Вевчани. Прави премин под регионалниот пат Струга Дебар Р 1201 и продолжува покрај регионалниот пат Р 2240 продолжува по левата страна .Трасата завршува со кабелска спојница на КП 7162 во КО Вевчани ,Општина Вевчани .

➤

Предвидено е да се изгради Новопланиран кабелски вод составен од систем на три едножилни кабли тип NA2XS(F)2Y 3x(1x400 mm²) .

- Должина на проектниот опфат на подземниот вод изнесува 3018.712 м¹
- Широчина на проектниот опфатот планиран за подземниот вод е 1 м¹
- Површината на проектен опфат изнесува 3018.712м².

3. ГРАНИЦА НА ПЛАНСКИОТ ОПФАТ

Изработката на **Урбанистички проект вон опфат на урбанистички план:** Новопланиран СН 10(20)kV подземен кабелски вод од постојна трафостаница од ТС 35/110 kV на КП 2788/2 КО Вевчани в.гр. до кабелска спојница на КП 7162 КО Вевчани во КО Вевчани, КО Вевчани в.гр., Општина Вевчани ќе се изработи за проектен опфат согласно ажурираната геодетска подлога, која е составен дел на оваа Проектната програма.

4. НАМЕНА

Предмет на УП е урбанизација во рамки на границата на планскиот опфат, имајќи ја притоа предвид крајната цел – поставување на нова енергетска инфраструктура заради пренос на електрична енергија со што би се подобрило напојувањето со електрична енергија на потрошувачите во тој реон и ќе се овозможи подобрување на економскиот развојот во Општината.

Во Урбанистичкиот проект треба да се предвидат следните класа на намени и поединечни намени:

Од класата на намени - **Е** се предвидува:

- **Е1 – Сообраќајни, линиски и др .инфраструктури :**
 - **Е1.8 – Инфраструктури за пренос на електрична енергија /подземен кабелски вод/**

Компатибилните класи на намени ќе бидат дефинирани согласно Правилникот за урбанистичко планирање („Службен весник на Република Северна Македонија” бр. 225/2020)

Максималното учество на комплементарните, компатибилните и алтернативни намени ќе се дефинираат согласно член 80 од Правилникот за урбанистичко планирање („Службен весник на Република Северна Македонија” бр. 225/2020). Овој Урбанистички проект ќе биде основа за изработка на Основни проекти со кој ќе се дефинираат потребните градби на парцелите, внатрешните сообраќајници и потребната инфраструктура.

Во просторот утврден со градежни линии ќе биде дозволено поставување површини за градење на градби.

При изработка на Урбанистичкиот проект, ќе се дефинираат процентите на изграденост на парцелите, земајќи ги во предвид важечките стандарди и нормативи за урбанистичко планирање.

5. ЦЕЛИ

Проектната програма како основна цел ги има зацртано насоките на идниот просторен развој со создавање услови за планирање на организиран простор со предвидените намени, одредување на класата на намена на градежните парцели со комплементарните, компатибилните и алтернативни намени.

Целта на овој проект е поставување на нова енергетска инфраструктура заради пренос на електрична енергија со што би се подобрило напојувањето со електрична енергија на потрошувачите во тој реон и ќе се овозможи подобрување на економскиот развојот во Општината.

Урбанистичкиот проект, како развоен документ, има крајна цел преку:

- рационално користење на земјиштето;
- максимално вклопување на инфраструктурата и објектите со теренот;
- оформување препознатлива амбиентална целина;
- почитување и валоризација на културното и градителското наследство;
- вградување на заштитни мерки; почитување на законските прописи, стандарди и нормативи во планирањето

Урбанистички проект вон опфат на урбанистички план Новопланиран СН 10(20)kV подземен кабелски вод од постојна трафостаница од ТС 35/110 kV на КП 2788/2 КО Вевчани в.гр. до кабелска спојница на КП 7162 КО Вевчани во КО Вевчани, КО Вевчани в.гр., Општина Вевчани како плански документ од пониско ниво да биде усогласен со добиените Услови за планирање на просторот кои произлегуваат од просторниот план на РМ.

6. МЕТОДОЛОГИЈА

Основа за изработка на Урбанистички проект вон опфат , се следните документи:

- Условите за планирање на просторот кои произлегуваат од Просторниот план на Република Македонија, ;
- Ажурираната геодетска подлога; и
- Проектната програма за изработка на УП.


Урбанистичкиот проект ќе се изработи согласно методологијата пропишана во важечката законска и подзаконска регулатива:



- Законот за урбанистичко планирање („Сл.весник на РСМ“ бр. 32/2020),
- Правилникот за урбанистичко планирање („Службен весник на Република С. Македонија“ бр. 225/2020),
- Правилникот за изменување и дополнување на Правилникот за урбанистичко планирање („Службен весник на Република С. Македонија“ бр. 219/21, 104/22),
- Законот за градење (Сл. Весник на РМ број 70/13, 79/13, 137/13, 163/13, 27/14, 28/14, 42/14, 115/14, 149/14, 187/14, 44/15, 129/15, 217/15, 30/16, 31/16, 39/16, 71/16, 132/16,35/18,64/18 и Сл.весник на РС Македонија бр.244/19,18/20, 279/20),
- Законот за енергетика („Службен весник на Р.М“ бр.96 од 28.05.2018г, Сл. Весник на РСМ број 96/19)
- други важечки прописи и нормативи од областа на урбанизмот

Изработил,

ЕЛЕКТРО ДИЗАЈН ДООЕЛ – Охрид

ГРАФИЧКИ ДЕЛ

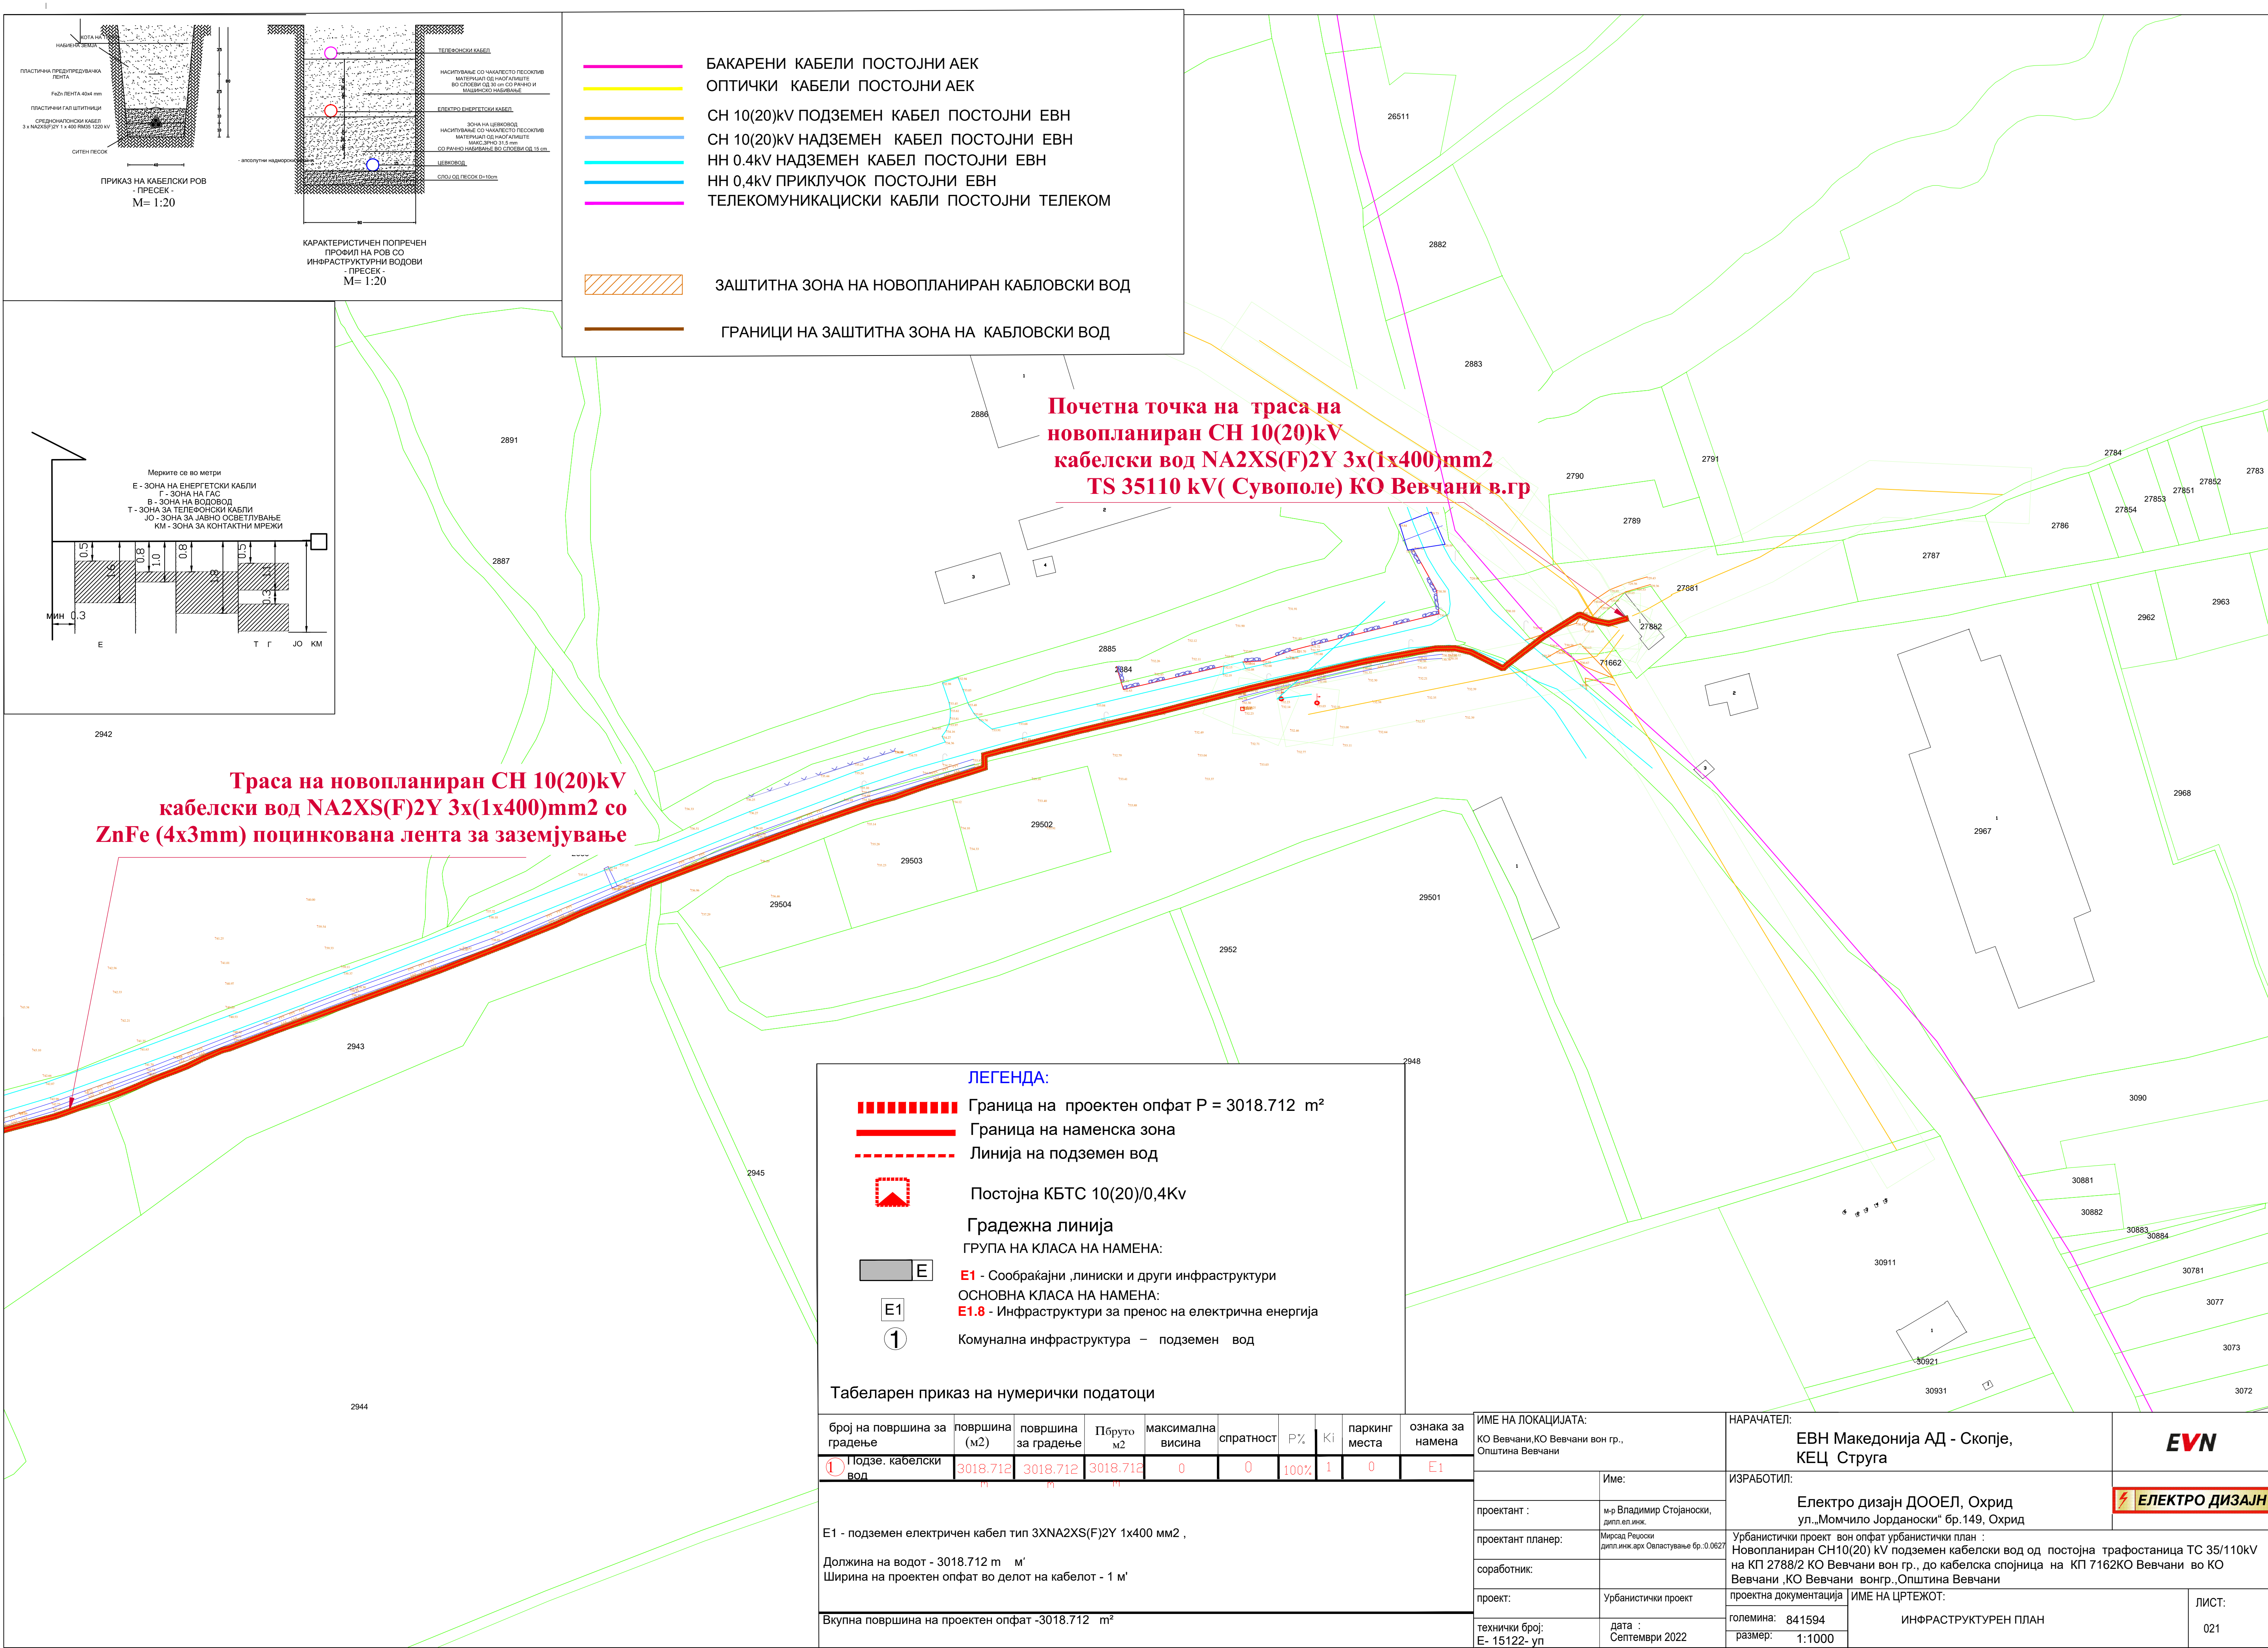

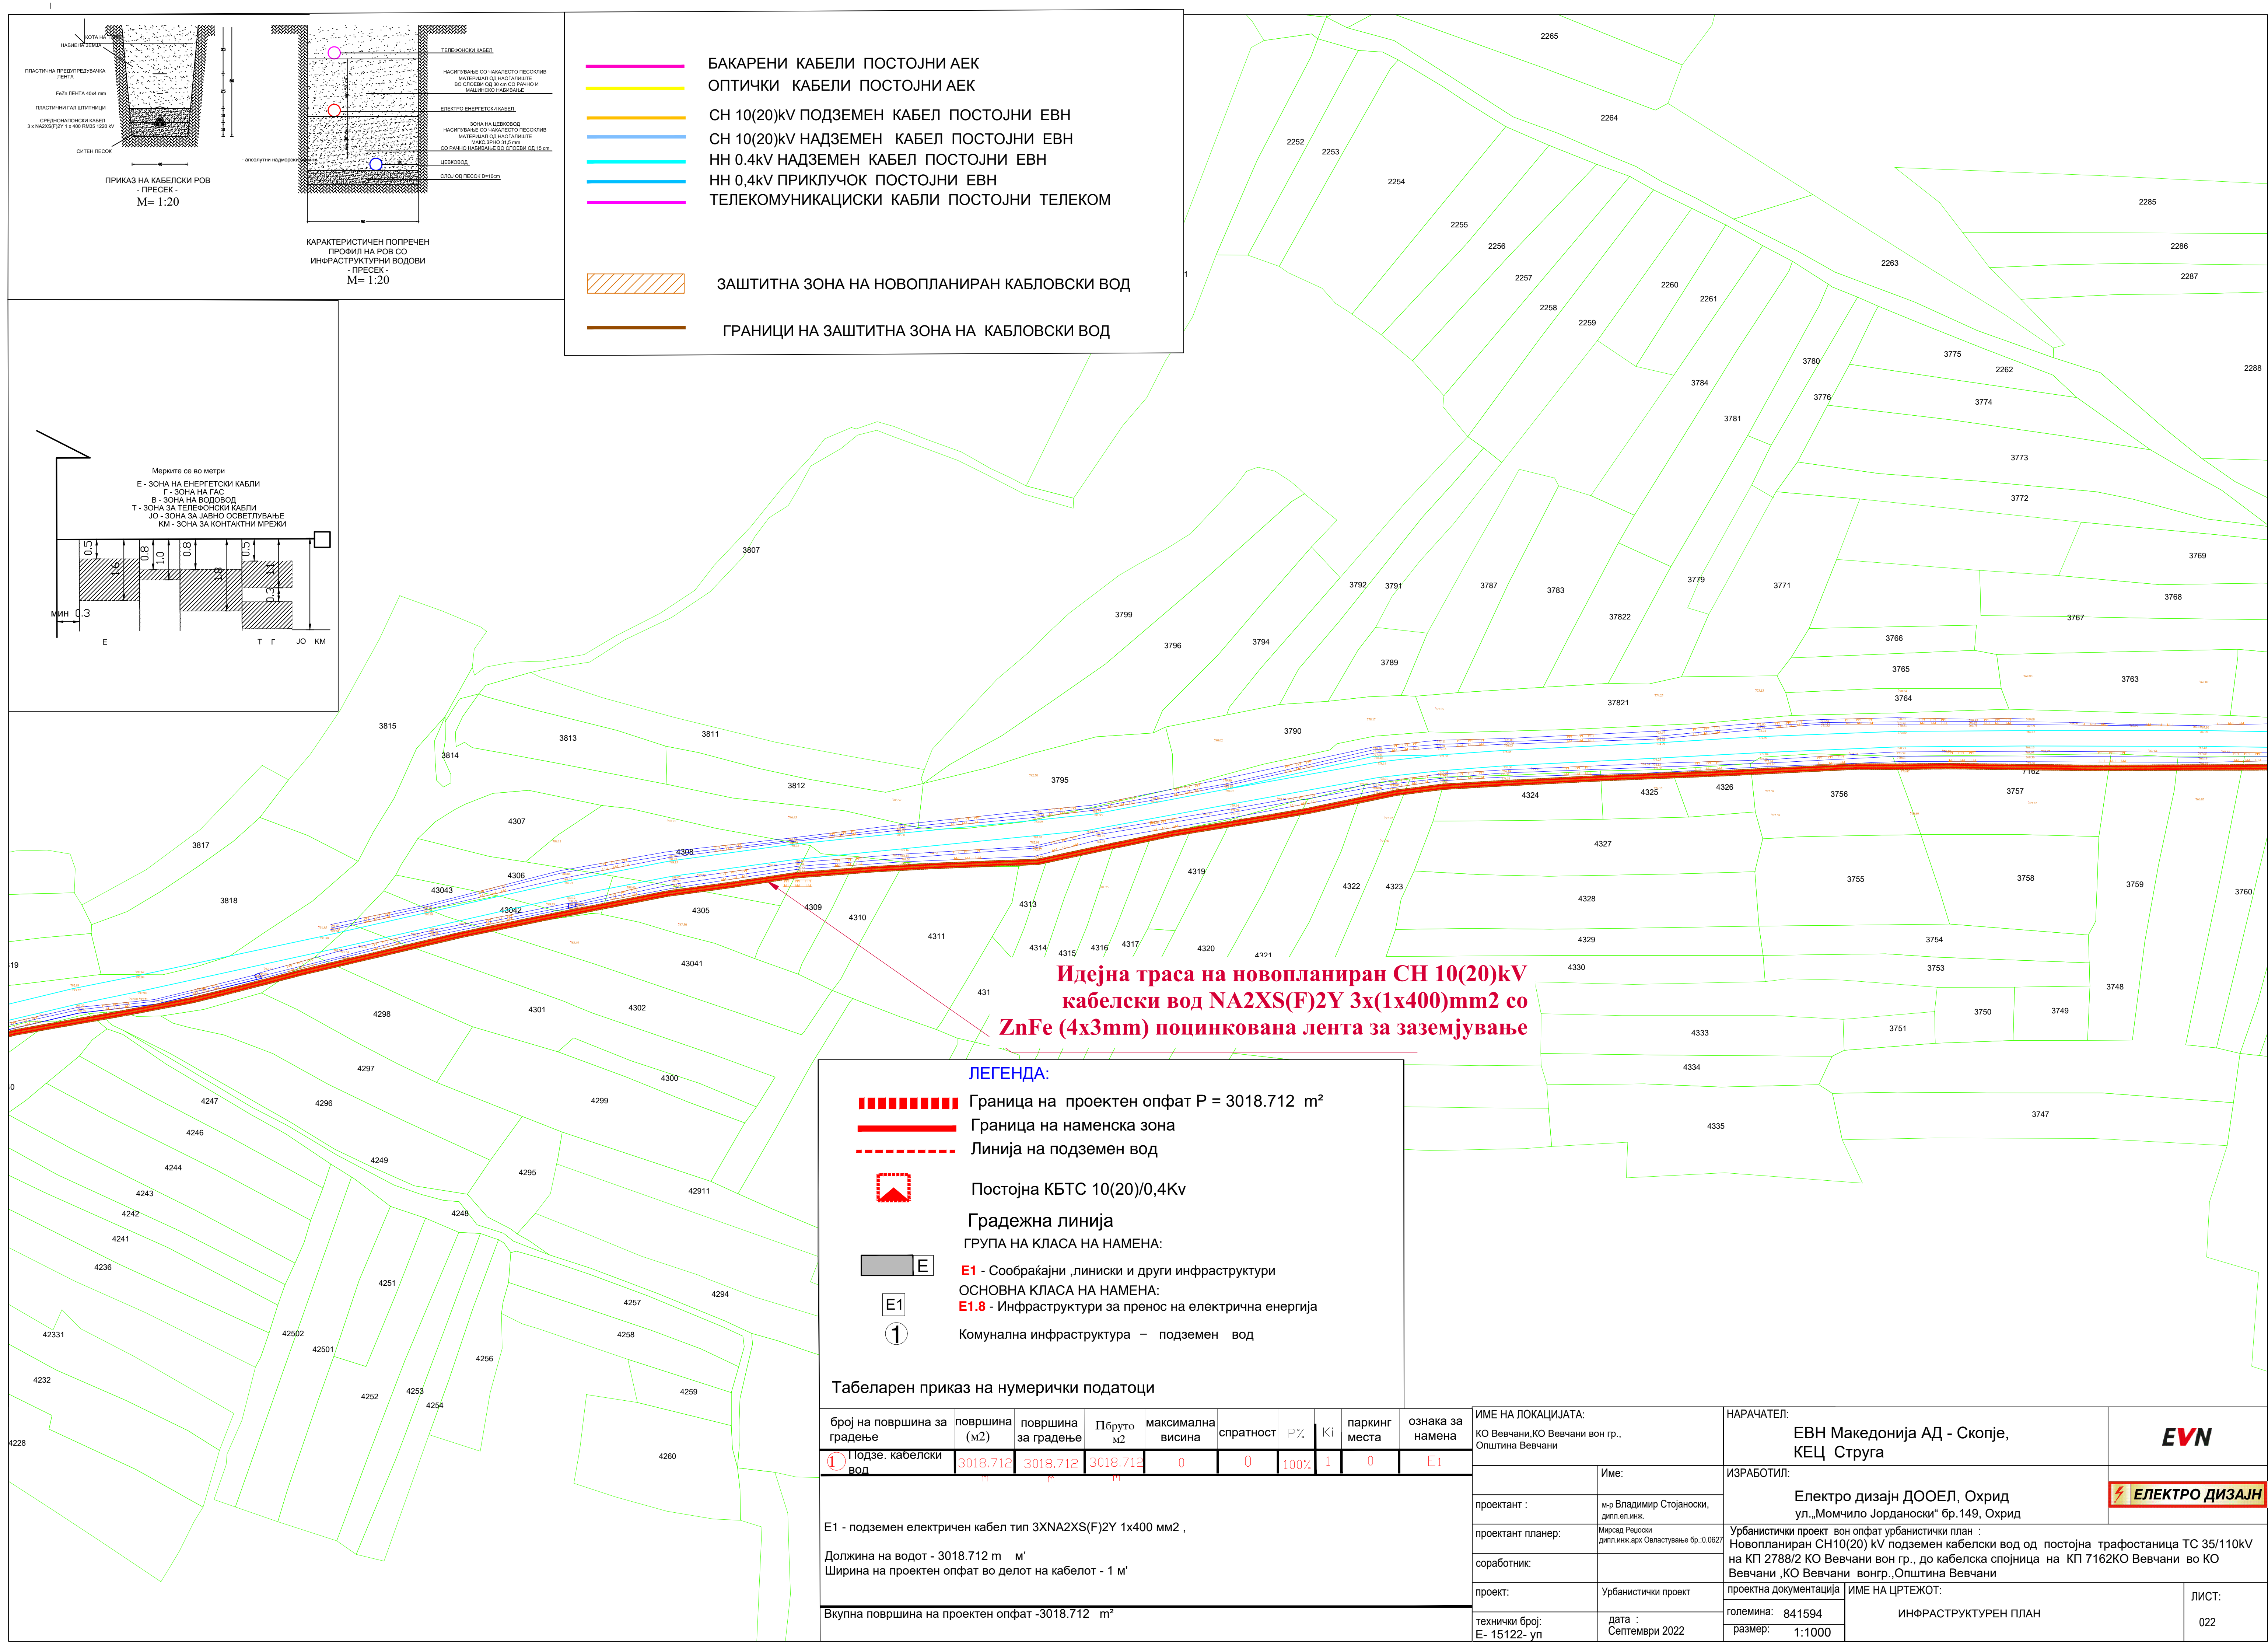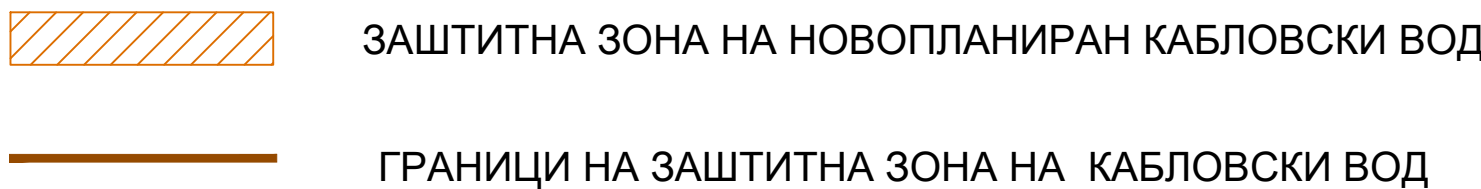

Идејна траса на новопланиран СН 10(20)kV кабелски вод NA2XS(F)2Y 3x(1x400)mm² со (4x3mm) поцинкована лента за заземјување

ЛЕГЕНДА:

■■■■■■■■■■ Граница на проектен опфат P = 3018.712 m²

 Граница на наменска зона

----- Линија на подземен вод



Постојна КБТС 10(20)/0,4Kv

Градежна линија

ГРУПА НА КЛАСА НА НАМЕНА:




E



Комунална инфраструктура – подземен вод




Табеларен приказ на нумерички податоци

број на површина за градење	површина (м2)	површина за градење	ПБруто м2	максимална висина	спратност	Р%	Ki	паркинг места	ознака за намена	ИМЕ НА ЛОКАЦИЈАТА: КО Вевчани, КО Вевчани вон гр., Општина Вевчани	НАРАЧАТЕЛ: ЕВН Македонија АД - Скопје, КЕЦ Струга EVN		
① Подзе. кабелски вод	3018.712	3018.712	3018.712	0	0	100%	1	0	E1				
E1 - подземен електричен кабел тип 3XNA2XS(F)Y 1x400 мм2 , Должина на водот - 3018.712 м м' Ширина на проектен опфат во делот на кабелот - 1 м'										Име:	ИЗРАБОТИЛ:	Електро дизајн ДООЕЛ, Охрид ул. „Момчило Јорданоски“ бр. 149, Охрид ЕЛЕКТРО ДИЗАЈН	
										проектант :	м-р Владимир Стојаноски, дипл. ел. инж.		
										проектант планер:	Мирсад Реџовиќ дипл. инж. арх. Овластување бр.: 0 0627		Урбанистички проект вон опфат урбанистички план : Новопланиран СН10(20) kV подземен кабелски вод од постојна трансформаторска станица ТС 35/110kV на КП 2788/2 КО Вевчани вон гр., до кабелска спојница на КП 7162 КО Вевчани во КО Вевчани, КО Вевчани вонгр., Општина Вевчани
										соработник:			
										проект:	Урбанистички проект		проектна документација
Вкупна површина на проектен опфат -3018.712 м²										големина: 841594	ИНФРАСТРУКТУРЕН ПЛАН		022
										технички број: E- 15122- уп	дата : Септември 2022	размер: 1:1000	

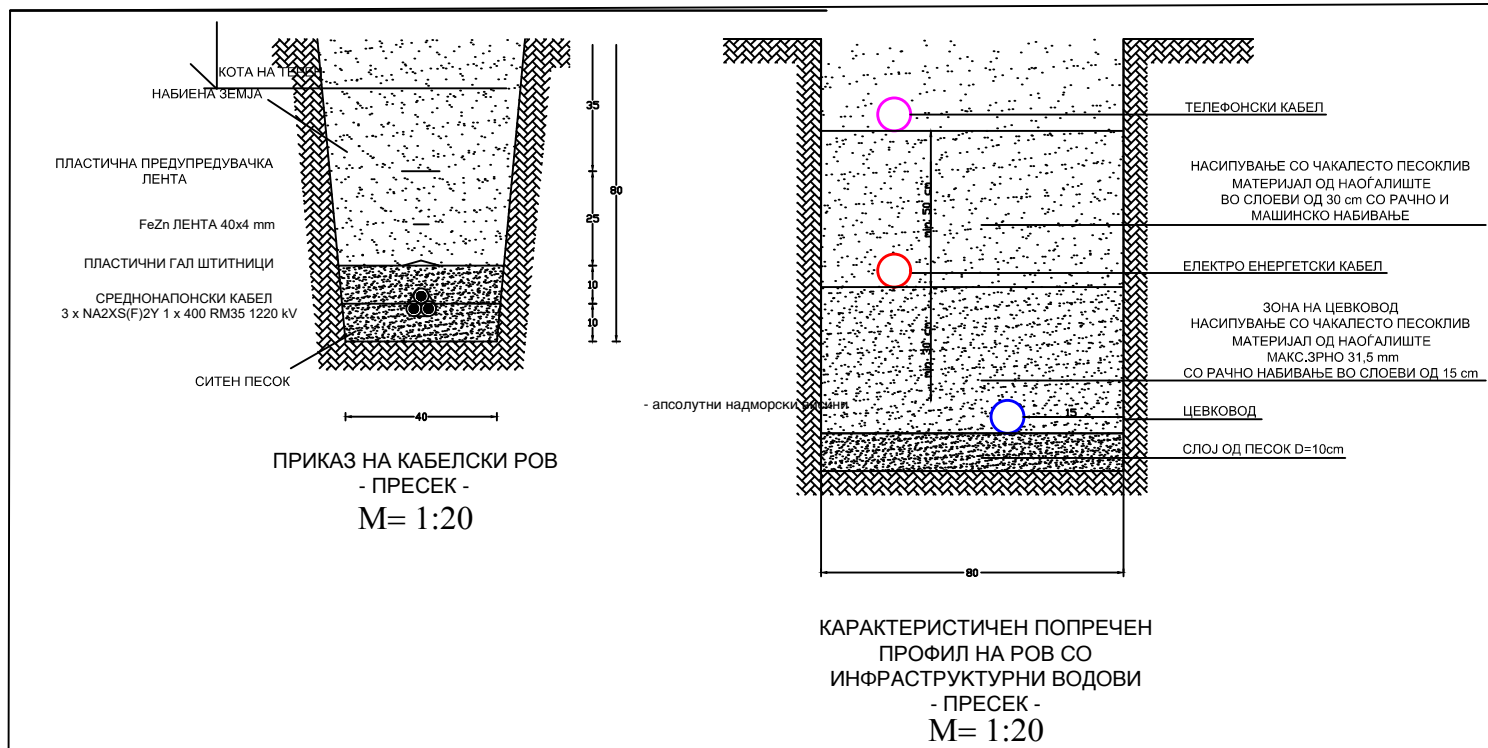

- БАКАРЕНИ КАБЕЛИ ПОСТОЈНИ АЕК
- ОПТИЧКИ КАБЕЛИ ПОСТОЈНИ АЕК
- СН 10(20)kV ПОДЗЕМЕН КАБЕЛ ПОСТОЈНИ ЕВН
- СН 10(20)kV НАДЗЕМЕН КАБЕЛ ПОСТОЈНИ ЕВН
- НН 0.4kV НАДЗЕМЕН КАБЕЛ ПОСТОЈНИ ЕВН
- НН 0.4kV ПРИКЛУЧОК ПОСТОЈНИ ЕВН
- ТЕЛЕКОМУНИКАЦИСКИ КАБЛИ ПОСТОЈНИ ТЕЛЕКОМ

- ЗАШТИТНА ЗОНА НА НОВОПЛАНИРАН КАБЛОВСКИ ВОД
- ГРАНИЦИ НА ЗАШТИТНА ЗОНА НА КАБЛОВСКИ ВОД

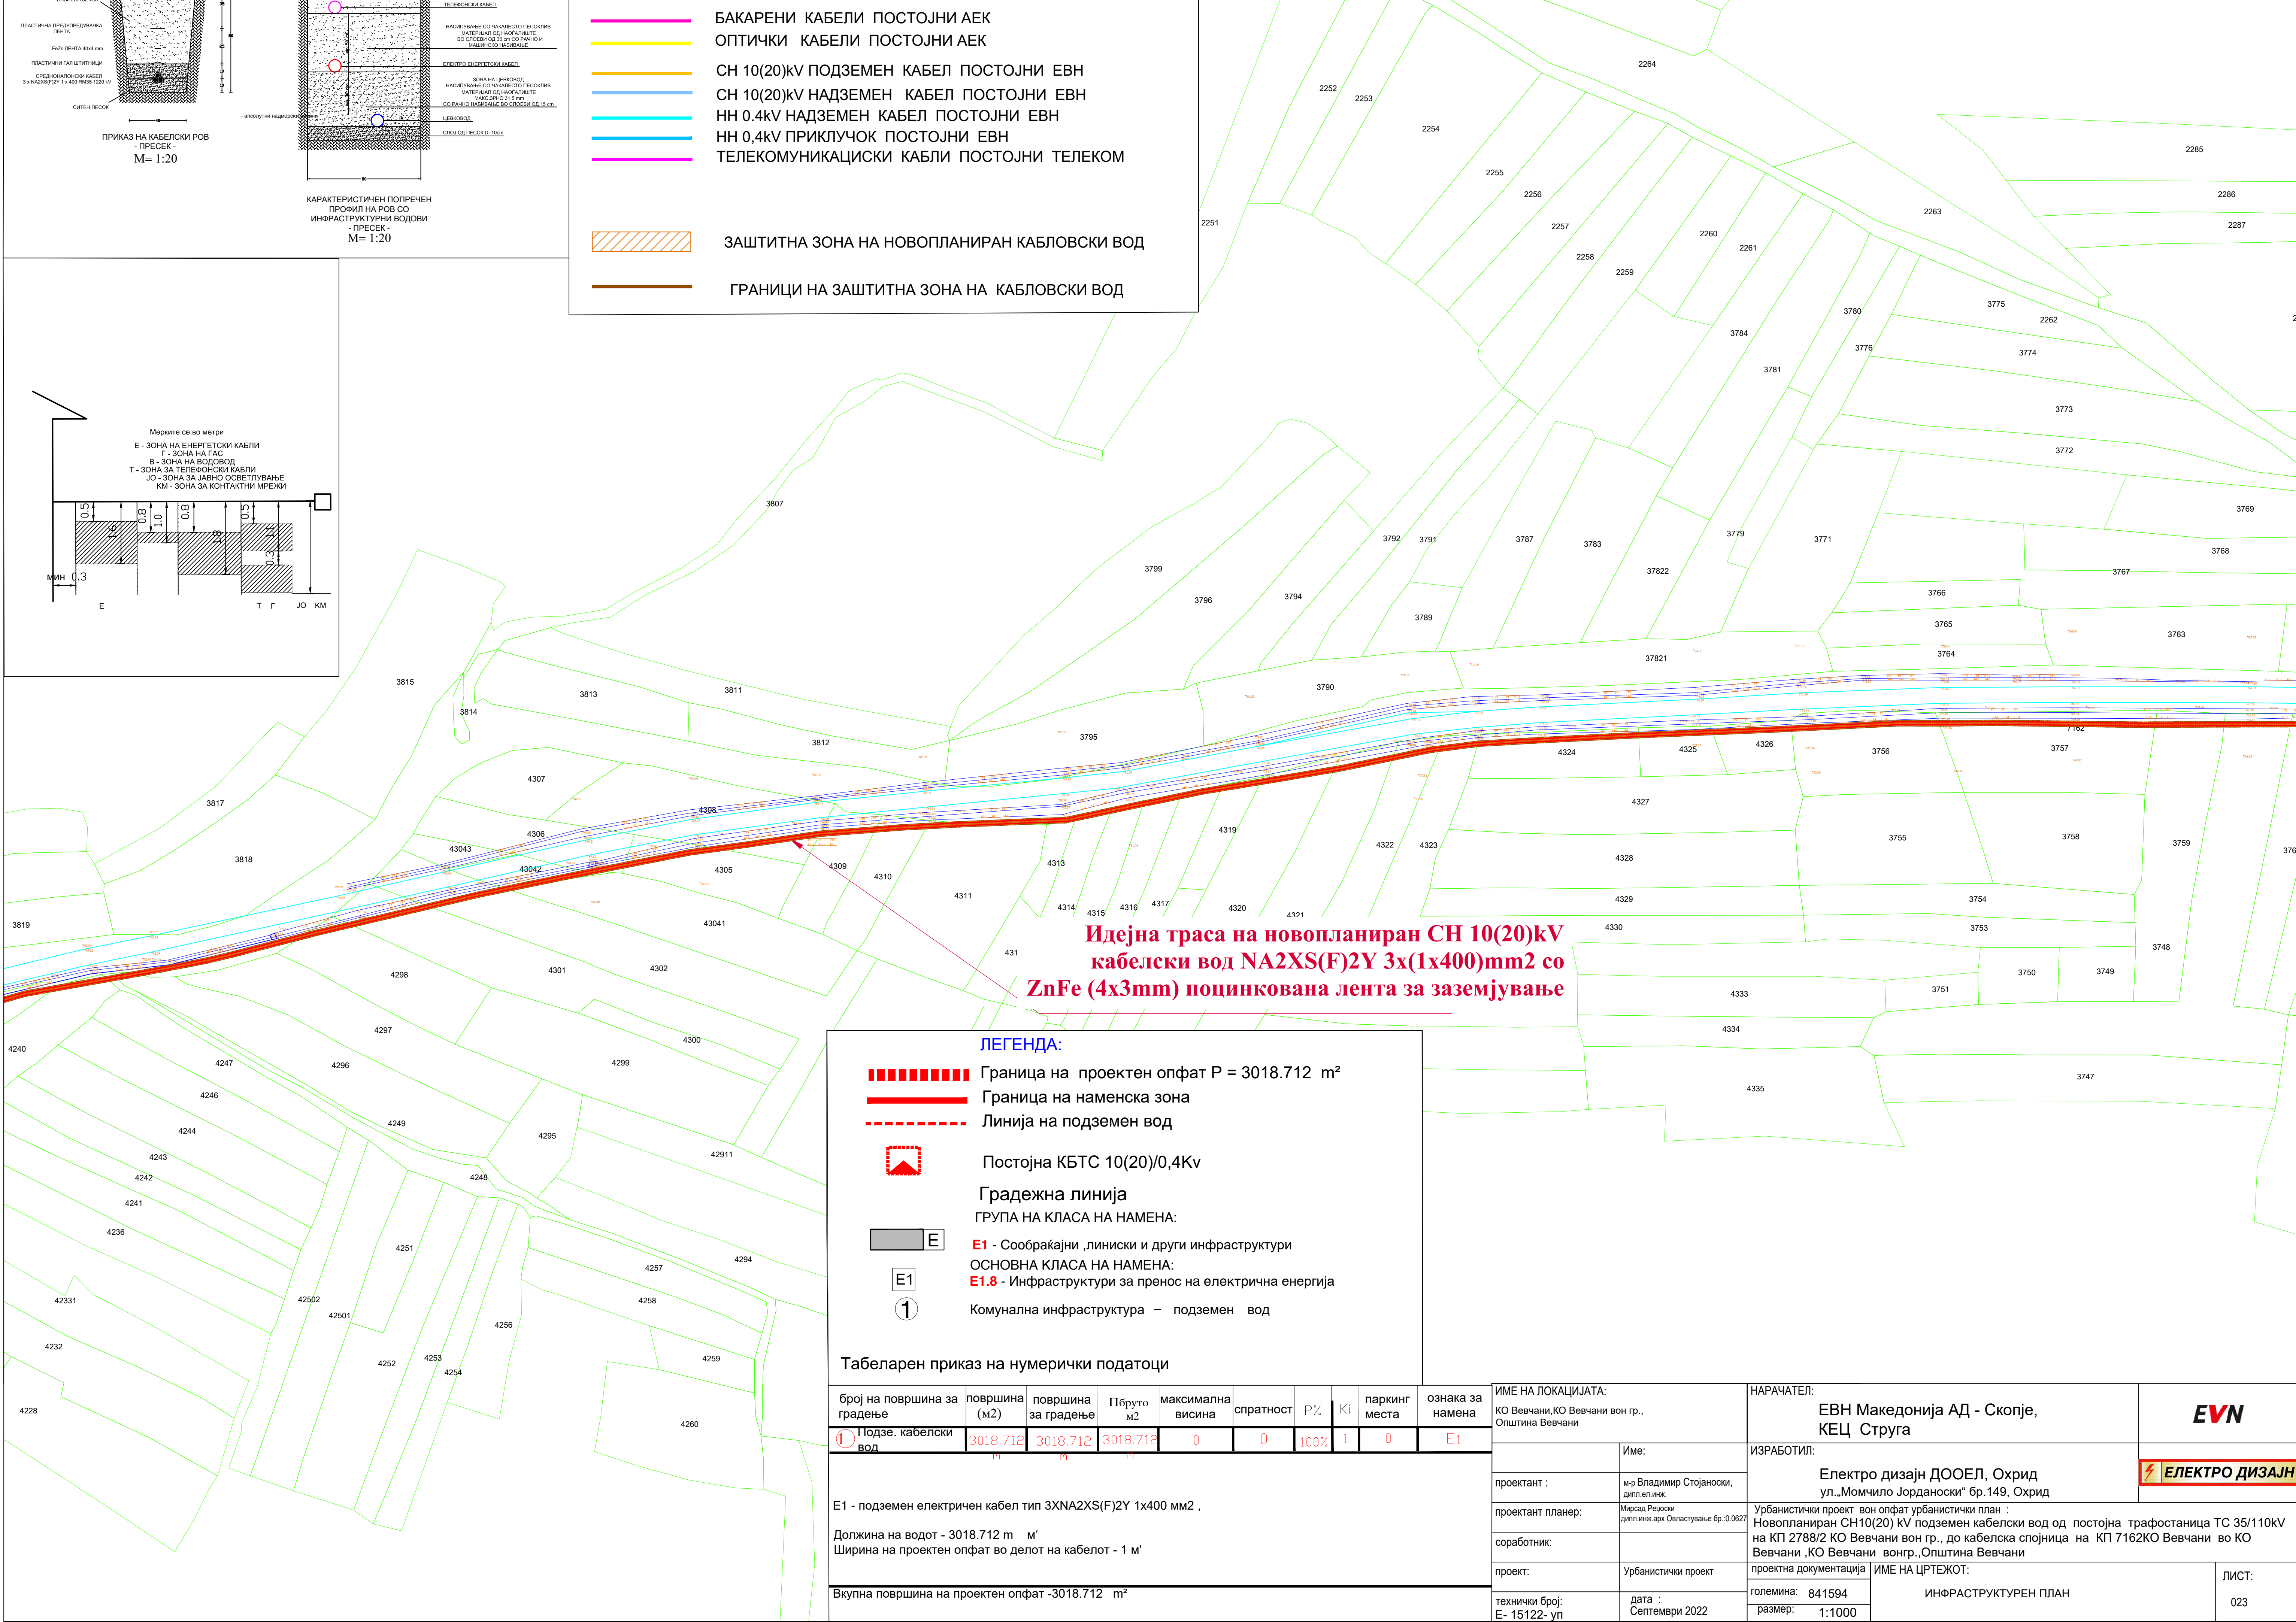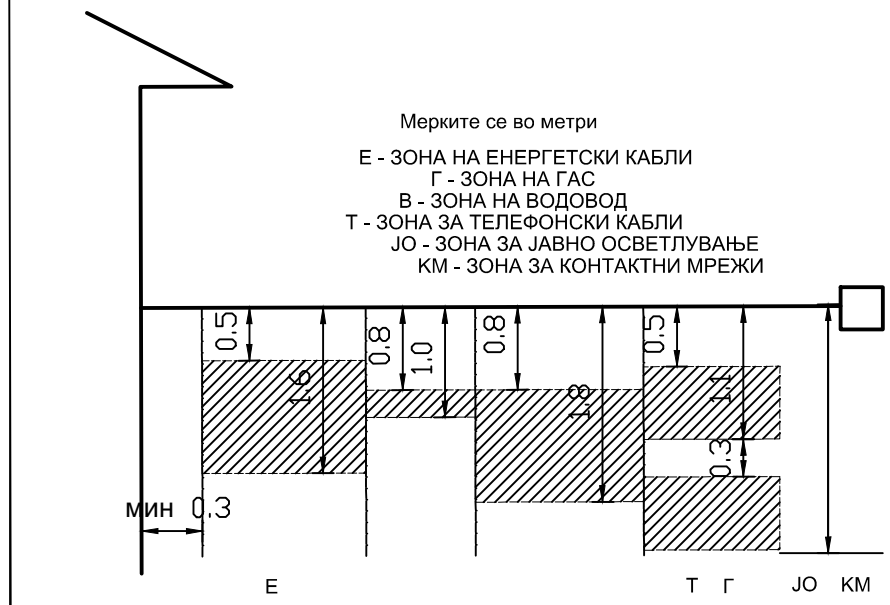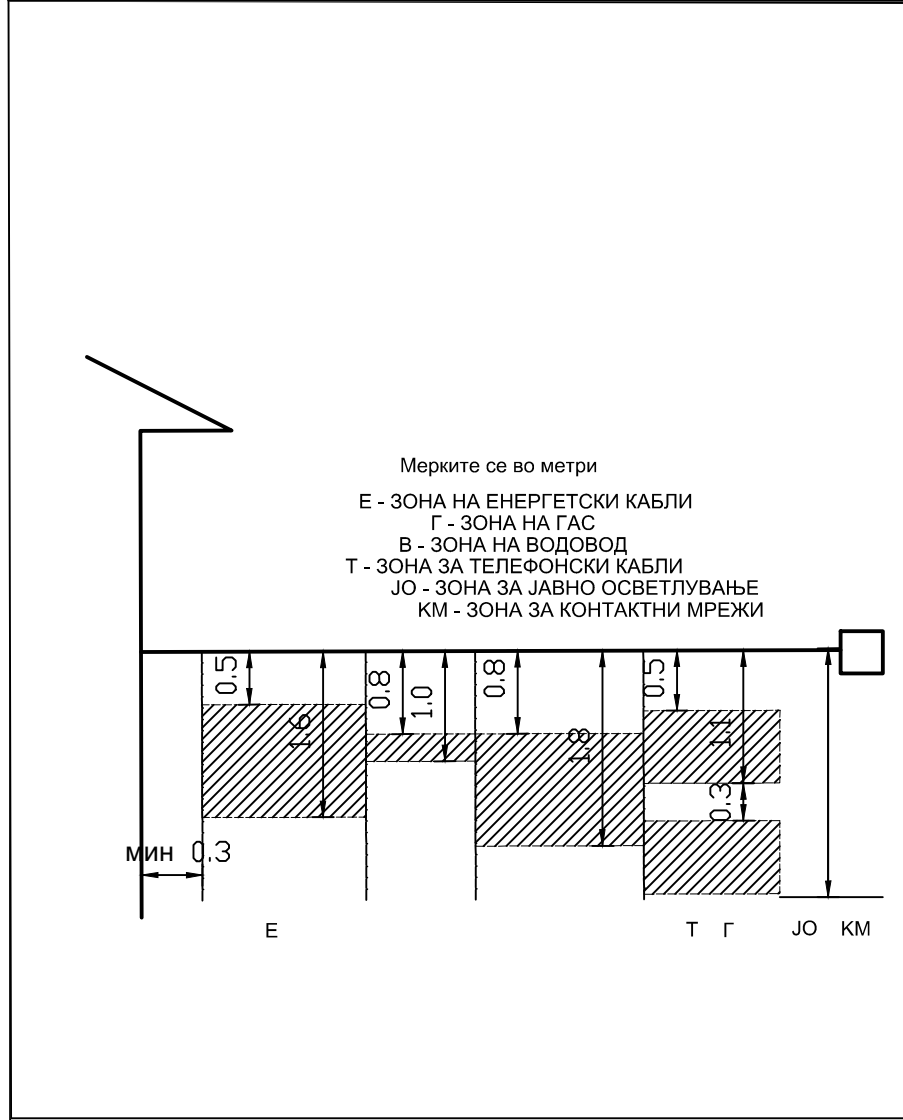




Идејна траса на новопланиран СН 10(20)kV кабелски вод NA2XS(F)2Y 3x(1x400)mm² со ZnFe (4x3mm) поцинкована лента за заземјување

ЛЕГЕНДА:

- Граница на проектен опфат P = 3018.712 m²
- Граница на наменска зона
- Линија на подземен вод
- Постојна БТС 10(20)/0,4Kv
- Градежна линија
- ГРУПА НА КЛАСА НА НАМЕНА:
 - E1 - Сообраќајни ,линиски и други инфраструктури
- ОСНОВНА КЛАСА НА НАМЕНА:
 - E1.8 - Инфраструктури за пренос на електрична енергија
- Комунална инфраструктура – подземен вод

Табеларен приказ на нумерички податоци									
број на површина за градење	површина (м2)	површина за градење	Пбруто м2	максимална висина	спратност	P%	Ki	паркинг места	ознака за намена
1 Подзе. кабелски вод	3018.712	3018.712	3018.712	0	0	100%	1	0	E1
E1 - подземен електричен кабел тип 3XNA2XS(F)2Y 1x400 mm ² ,									
Должина на водот - 3018.712 m м'									
Ширина на проектен опфат во делот на кабелот - 1 м'									
Вкупна површина на проектен опфат -3018.712 m ²									

ИМЕ НА ЛОКАЦИЈАТА: КО Вевчани,КО Вевчани вон гр., Општина Вевчани		НАРАЧАТЕЛ: ЕВН Македонија АД - Скопје, КЕЦ Струга			
Име:		ИЗРАБОТИЛ: Електро дизајн ДООЕЛ, Охрид ул.„Момчило Јорданоски“ бр.149, Охрид			
проектант :	м-р Владимир Стојаноски, дипл.ел.инж.	Урбанистички проект вон опфат урбанистички план : Новопланиран СН10(20) kV подземен кабелски вод од постојна трансформаторска станица ТС 35/110KV на КП 2788/2 КО Вевчани вон гр., до кабелска спојница на КП 7162КО Вевчани во КО Вевчани ,КО Вевчани вонгр., Општина Вевчани			
проектант планер:	Мирсад Рауфовић дипл.инж. арх. Општествено бр. 0.0627				
соработник:					
проект:	Урбанистички проект	проектна документација		ИМЕ НА ЦРТЕЖОТ: ИНФРАСТРУКТУРЕН ПЛАН	ЛИСТ: 023
технички број: Е- 15122- уп	дата : Септември 2022	големина: 841594	размер: 1:1000		

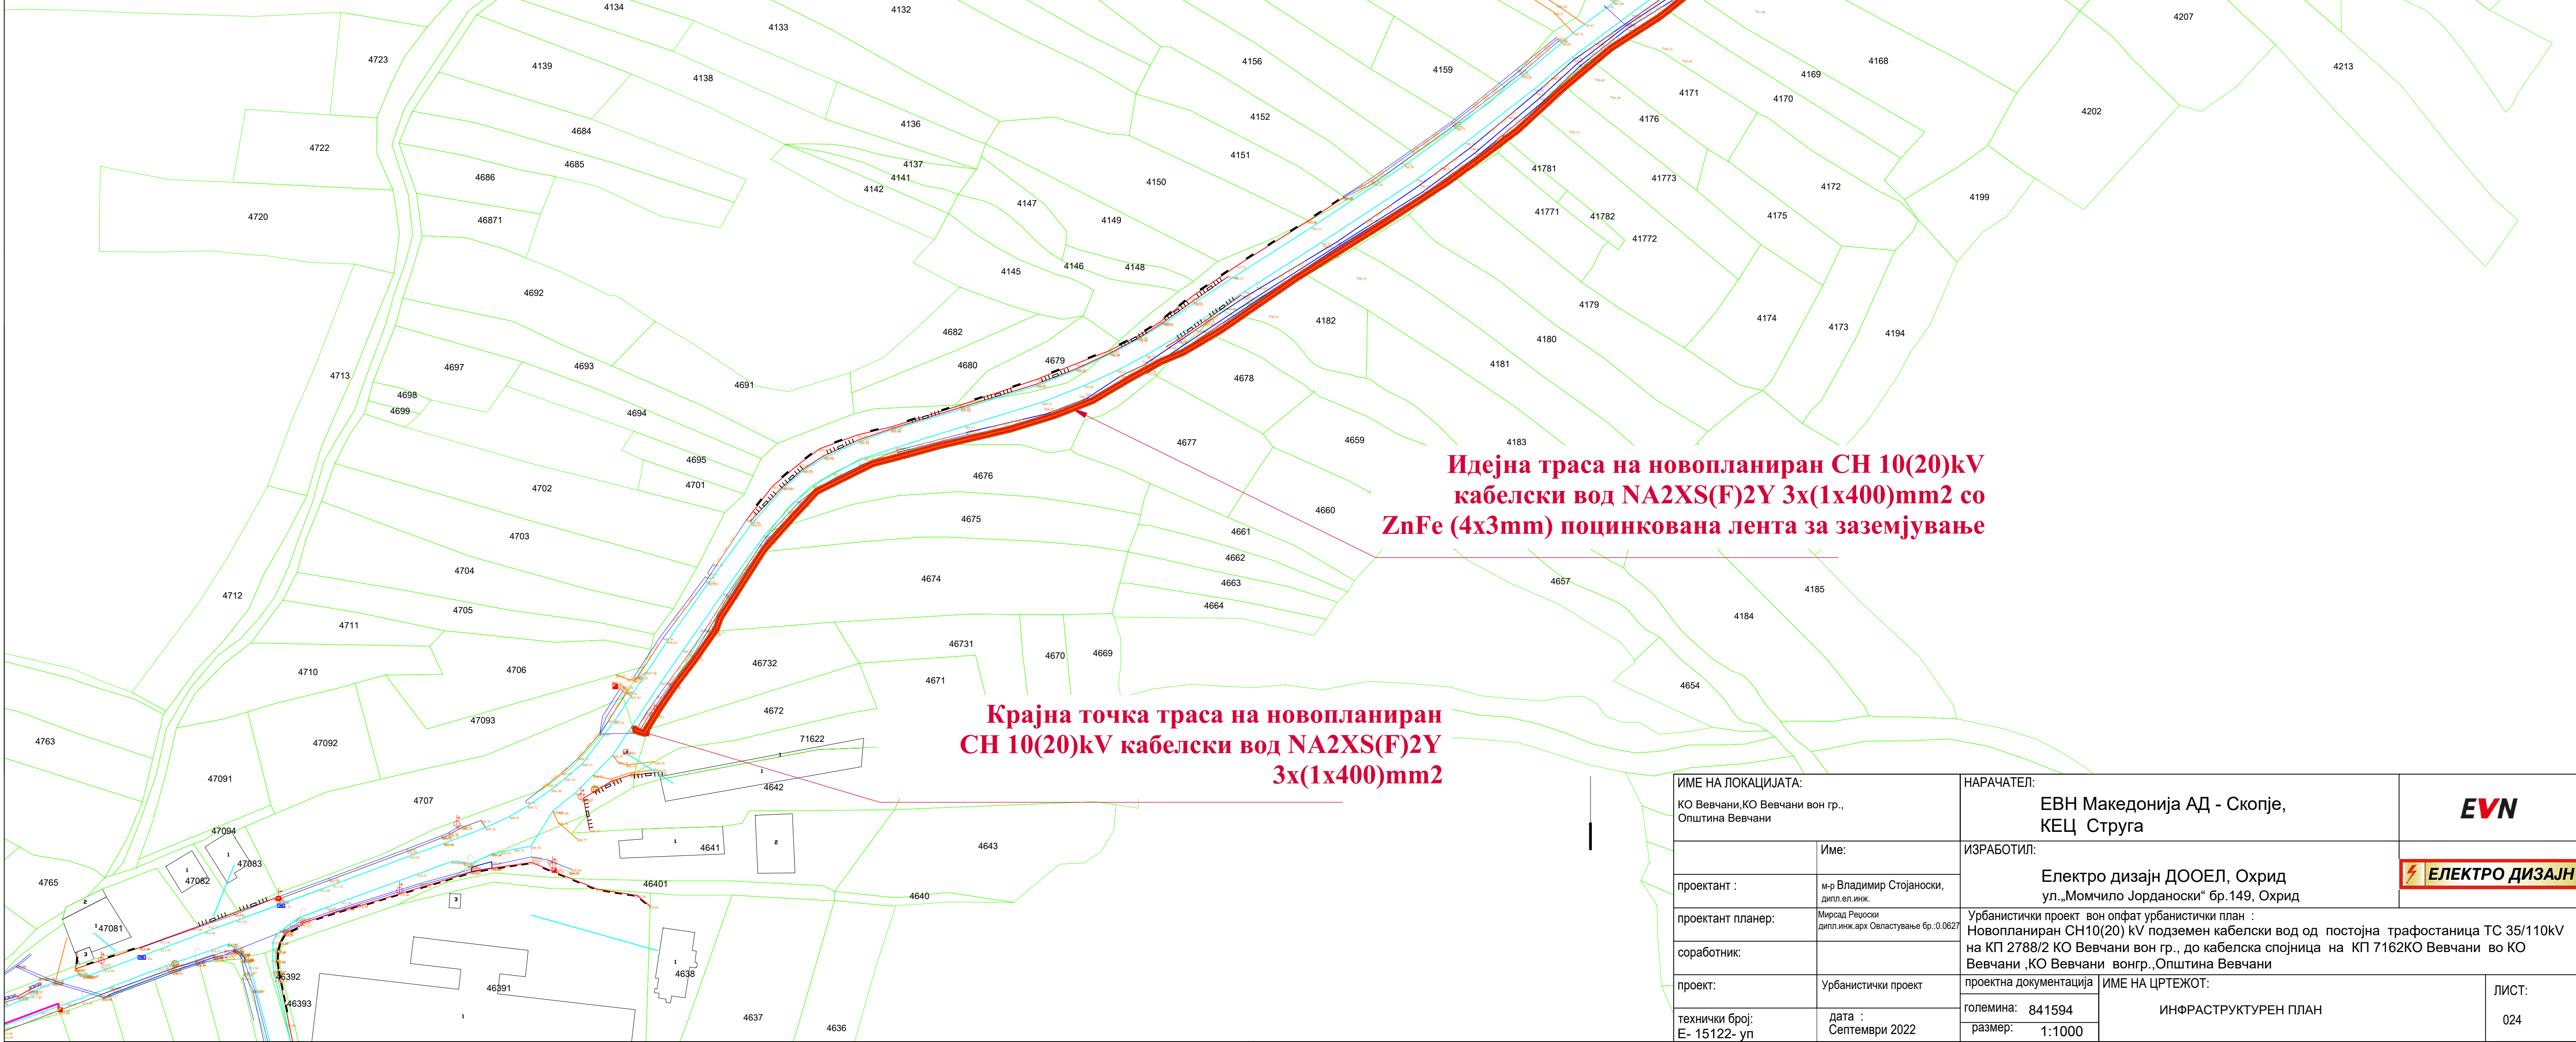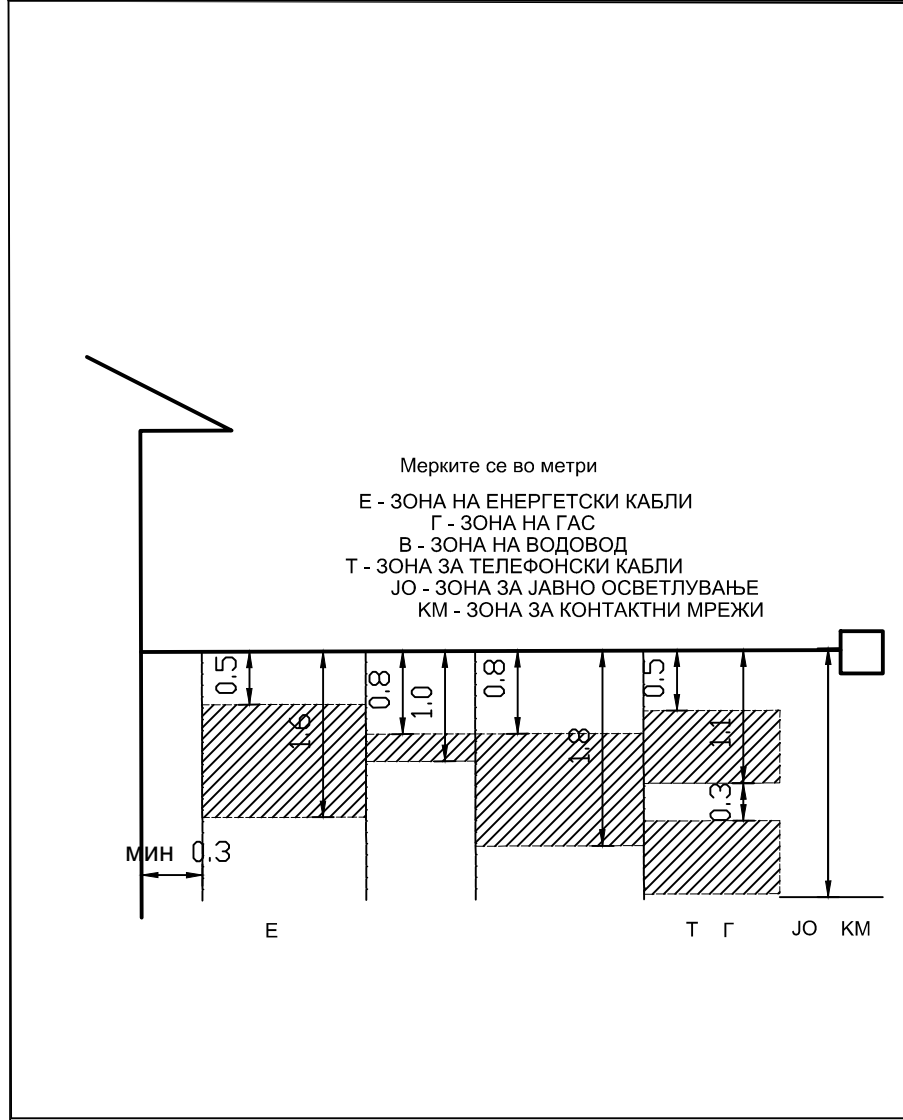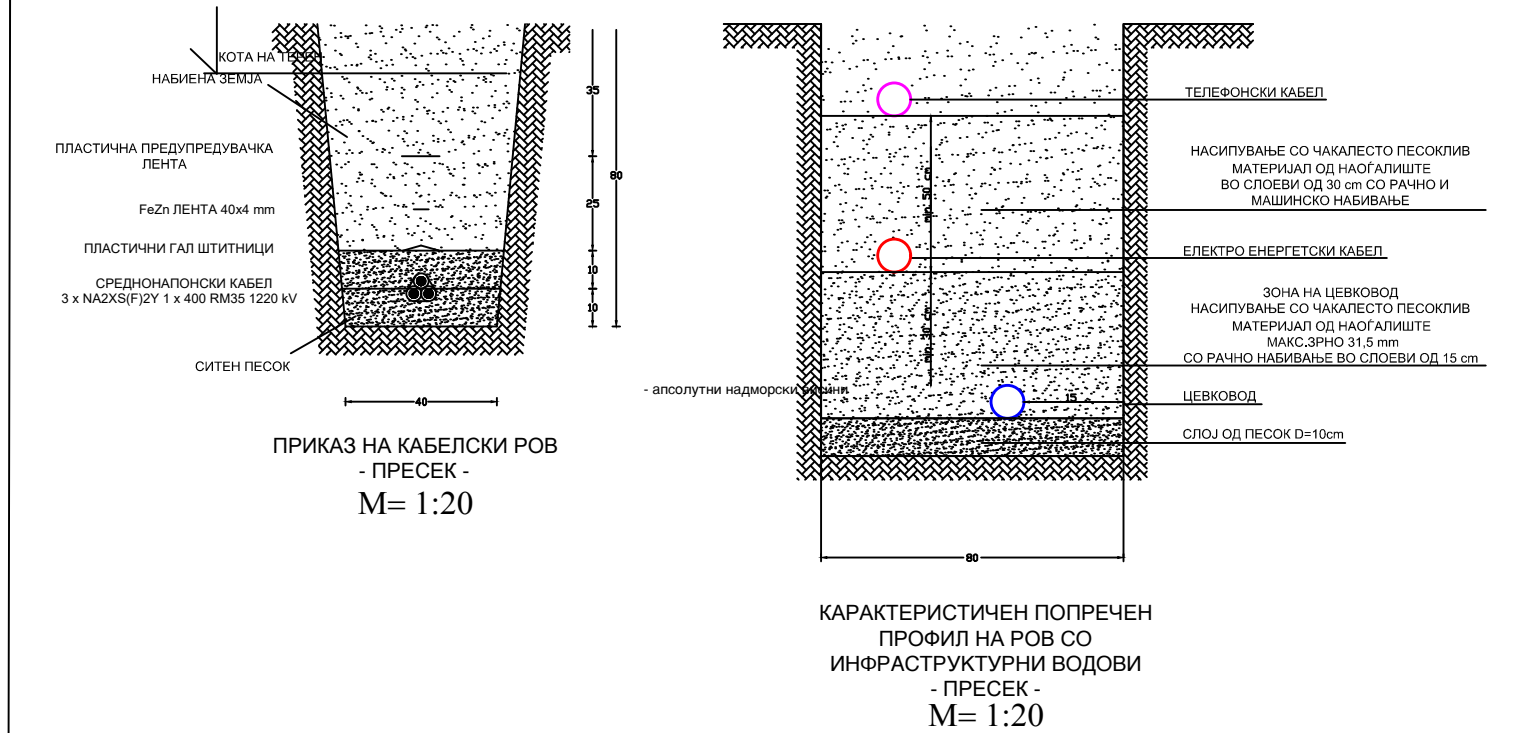

ЛЕГЕНДА:

Граница на проектн опфат P = 3018.712 m²

Граница на наменска зона

Линија на подземен вод

Постојна КБТС 10(20)/0,4kV

Градежна линија

ГРУПА НА КЛАСА НА НАМЕНА:

E1 - Сообраќајни, линиски и други инфраструктури

E1.8 - Инфраструктури за пренос на електрична енергија

Комунална инфраструктура – подземен вод

Табеларен приказ на нумерички податоци

број на градење	површина (м2)	површина за градење	Пбруто м2	максимална висина	спратност	P%	Ki	паркинг места	намена
1 Подзе. кабелски вод	3018.712	3018.712	3018.712	0	0	100%	1	0	E1
E1 - подземен електричен кабел тип 3XNA2XS(F)2Y 1x400 mm2 ,									
Должина на водот - 3018.712 m м'									
Ширина на проектн опфат во делот на кабелот - 1 м'									
Вкупна површина на проектн опфат -3018.712 m ²									

БАКАРЕНИ КАБЕЛИ ПОСТОЈНИ АЕК

ОПТИЧКИ КАБЕЛИ ПОСТОЈНИ АЕК

CH 10(20)kV ПОДЗЕМЕН КАБЕЛ ПОСТОЈНИ ЕВН

CH 10(20)kV НАДЗЕМЕН КАБЕЛ ПОСТОЈНИ ЕВН

НН 0.4kV НАДЗЕМЕН КАБЕЛ ПОСТОЈНИ ЕВН

НН 0.4kV ПРИКЛУЧОК ПОСТОЈНИ ЕВН

ТЕЛЕКОМУНИКАЦИСКИ КАБЛИ ПОСТОЈНИ ТЕЛЕКОМ

ЗАШТИТНА ЗОНА НА НОВОПЛАНИРАН КАБЛОВСКИ ВОД

ГРАНИЦИ НА ЗАШТИТНА ЗОНА НА КАБЛОВСКИ ВОД

Идејна траса на новопланиран CH 10(20)kV кабелски вод NA2XS(F)2Y 3x(1x400)mm2 со ZnFe (4x3mm) поцинкована лента за заземјување

Крајна точка траса на новопланиран CH 10(20)kV кабелски вод NA2XS(F)2Y 3x(1x400)mm2

ИМЕ НА ЛОКАЦИЈАТА: КО Вевчани, КО Вевчани вон гр., Општина Вевчани		НАРАЧАТЕЛ: ЕВН Македонија АД - Скопје, КЕЦ Струга			
	Име:	ИЗРАБОТИЛ: Електро дизајн ДООЕЛ, Охрид ул. „Момчило Јорданоски“ бр.149, Охрид			
проектант :	м-р Владимир Стојаноски, дипл.ел.инж.				
проектант планер:	Мирсад Раџоски дипл.инж. арх. Општестване бр.:0.0627	Урбанистички проект вон опфат урбанистички план : Новопланиран СН10(20) kV подземен кабелски вод од постојна трансформаторска станица ТС 35/110kV на КП 2788/2 КО Вевчани вон гр., до кабелска спојница на КП 7162 КО Вевчани во КО Вевчани ,КО Вевчани вонгр. Општина Вевчани			
соработник:		проектна документација			
проект:	Урбанистички проект	ИМЕ НА ЦРТЕЖОТ:		ЛИСТ: 024	
технички број: Е- 15122- уп	дата : Септември 2022	големина: 841594			
		размер: 1:1000			
		ИНФРАСТРУКТУРЕН ПЛАН			



ОПШТИНА ВЕВЧАНИ

Одделение за урбанизам, комунални работи, заштита на животната средина и ЛЕР
бр. 10-9/2 од 23.05.2024 год.

До
Градоначалник на Општина Вевчани
Вевчани

Предмет: Доставување на предлог за одобрување на Планска Програма за Урбанистички проект вон опфат на урбанистички план за Новопланиран СН 10(20)kV подземен кабелски вод од постојна трафостаница од ТС 35/110 kV на КП 2788/2 КО Вевчани - в.гр. до кабелска спојница на КП 7162 КО Вевчани, Општина Вевчани

Врз основа на член 44, став (3) и член 62 став (3) од Законот за урбанистичко планирање (Сл. весник на РСМ бр. 32/20), Комисијата за урбанизам на Општина Вевчани, формирана од страна на Градоначалникот на Општина Вевчани со Решение бр. 09-907/1 од 06.12.2021 година, донесено врз основа на член 50 став (1) точка 14 и 16 од Законот за локална самоуправа („Службен весник на РМ“ бр. 5/02) и член 38 став (5) и (6) од Законот за урбанистичко планирање (Службен весник на РСМ 32/20), Ви доставува **ПРЕДЛОГ ЗА ОДОБРУВАЊЕ НА ПЛАНСКА ПРОГРАМА ЗА УРБАНИСТИЧКИ ПЛАН ВОН ОПФАТ НА УРБАНИСТИЧКИ ПЛАН ЗА НОВОПЛАНИРАН СН 10(20)kV ПОДЗЕМЕН КАБЕЛСКИ ВОД ОД ПОСТОЈНА ТРАФОСТАНИЦА ОД ТС 35/110 kV НА КП 2788/2, КО ВЕВЧАНИ - В.ГР. ДО КАБЕЛСКА СПОЈНИЦА НА КП 7162 КО ВЕВЧАНИ, ОПШТИНА ВЕВЧАНИ**

Во врска со ова, Комисијата го разгледа барањето за одобрување на планската програма и приложената документација и констатира дека истата треба да се одобри од страна на Градоначалникот на Општина Вевчани.

Образложение

Комисијата за урбанизам на Општина Вевчани го разгледа барањето и приложената документација за одобрување на Планска Програма за Урбанистички проект вон опфат на урбанистички план за Новопланиран СН 10(20)kV подземен кабелски вод од постојна трафостаница од ТС 35/110 kV на

КП 2788/2 КО Вевчани - в.гр. до кабелска спојница на КП 7162 КО Вевчани, Општина Вевчани доставени преку информацискиот систем Е-урбанизам (постапка 54030) и му предлага на градоначалникот на општината истата **да ја одобри.**

Комисија за урбанизам: 1. Љупчо Мукоски, д-р

2. Роза Здравева, д-р

3. Игор Мариновски, д-р

Бр. 10-9/3
30.05. 2024 год.
ВЕВЧАНИ



ОПШТИНА ВЕВЧАНИ

Одделение за урбанизам, комунални работи, заштита на животната средина и ЛЕР
бр. 10-9/3 од 30.05.2024 год.

Градоначалникот на Општина Вевчани, решавајќи по предлогот за одобрување на Планска Програма за Урбанистички проект вон опфат на урбанистички план за Новопланиран СН 10(20)kV подземен кабелски вод од постојна трафостаница од ТС 35/110 kV на КП 2788/2 КО Вевчани - в.гр. до кабелска спојница на КП 7162 КО Вевчани, Општина Вевчани, од Комисијата за урбанизам на Општина Вевчани, формирана со Решение бр. 09-907/1 од 06.12.2021 година од страна Градоначалникот на Општина Вевчани, го издава следното:

РЕШЕНИЕ

Се одобрува Планска програма, поднесена со барање број 10-9/1 од 15.04.2024 година, за изработка на Урбанистички проект вон опфат на урбанистички план за Новопланиран СН 10(20)kV подземен кабелски вод од постојна трафостаница од ТС 35/110 kV на КП 2788/2 КО Вевчани - в.гр. до кабелска спојница на КП 7162 КО Вевчани, Општина Вевчани.

Образложение

ДПТУ "Електро Дизајн" дооел Охрид преку информацискиот систем Е-урбанизам (постапка 54030) поднесе барање до Општина Вевчани за одобрување на Планска Програма за Урбанистички проект вон опфат на урбанистички план за Новопланиран СН 10(20)kV подземен кабелски вод од постојна трафостаница од ТС 35/110 kV на КП 2788/2 КО Вевчани - в.гр. до кабелска спојница на КП 7162 КО Вевчани, Општина Вевчани.

Со барањето ја приложи следната документација и докази:

1. Планска програма

Изработувачот на планската документација изработи Планска Програма за Урбанистички проект вон опфат на урбанистички план за Новопланиран СН 10(20)kV подземен кабелски вод од постојна трафостаница од ТС 35/110 kV на КП 2788/2 КО Вевчани - в.гр. до кабелска спојница на КП 7162 КО Вевчани, Општина Вевчани и преку комисијата за урбанизам ја достави до Градоначалникот со предлог за одобрување.

Градоначалникот на Општина Вевчани по извршениот увид во приложената документација со барањето и предлогот од Комисијата за урбанизам констатира дека барањето е основано и се исполнети условите од Законот за урбанистичко планирање (Службен весник на РСМ бр. 32/20). Врз основа на горенаведеното, а согласно член 44 став 7 и член 62 став (3) од Законот за урбанистичко планирање, одлучи како во диспозитивот на ова решение.

ПРАВНА ПОУКА: Против ова Решение, барателот може да изјави жалба во рок од 15 дена од денот на приемот на истото до министерот кој раководи со органот на државната управа надлежен за вршење на работите од областа на уредувањето на просторот.

Жалбата се таксира со 250,00 ден. административна такса.

Изработил:
Љупчо Мукоски, диа



ОПШТИНА ВЕВЧАНИ

Градоначалник,
Спасе Кочовски