SKICA NA PREMERUVAWE
RAZMER 1:500

LEGENDA

- pravca na katastarska parcela
- asfalten pat
- Asfalten
- kamena ograda
- betonska ograda
- metalna ograda
- metalna ograda
- Apsolutna visina
- Jzbo
- Stolb
- telefonska bandera
- kandelabro
- drveni stolb od elektricna mreza
- elektricen orman
- Spectriren kanal
- Optaten kabel
- Pristapen pat
- Betonska trafostanica
- Betonska bandera od strujna mreza
- Kanal za odvodnavanje
- Betonska bandera od telefonska mreza
- broj na katastarska parcela
- most

GEO-MACESKI DOOEL STRUGA ul.Proletenski Brigadi bb	KO Vevčani von-grad i KO Vevčani
	RAZMER 1:500
Struga,Septemvri 2022god.	Izработил: м-р Снежана Мацеска дипл. инж.

БАКАРЕНИ КАБЕЛИ ПОСТОЈНИ АЕК
ОПТИЧКИ КАБЕЛИ ПОСТОЈНИ АЕК
СН 10(20)kV ПОДЗЕМЕН КАБЕЛ ПОСТОЈНИ ЕВН
СН 10(20)kV НАДЗЕМЕН КАБЕЛ ПОСТОЈНИ ЕВН
НН 0.4kV НАДЗЕМЕН КАБЕЛ ПОСТОЈНИ ЕВН
НН 0,4kV ПРИКЛУЧОК ПОСТОЈНИ ЕВН
ТЕЛЕКОМУНИКАЦИСКИ КАБЛИ ПОСТОЈНИ ТЕЛЕКОМ

ЗАШТИТНА ЗОНА НА НОВОПЛАНИРАН КАБЛОВСКИ ВОД

ГРАНИЦИ НА ЗАШТИТНА ЗОНА НА КАБЛОВСКИ ВОД

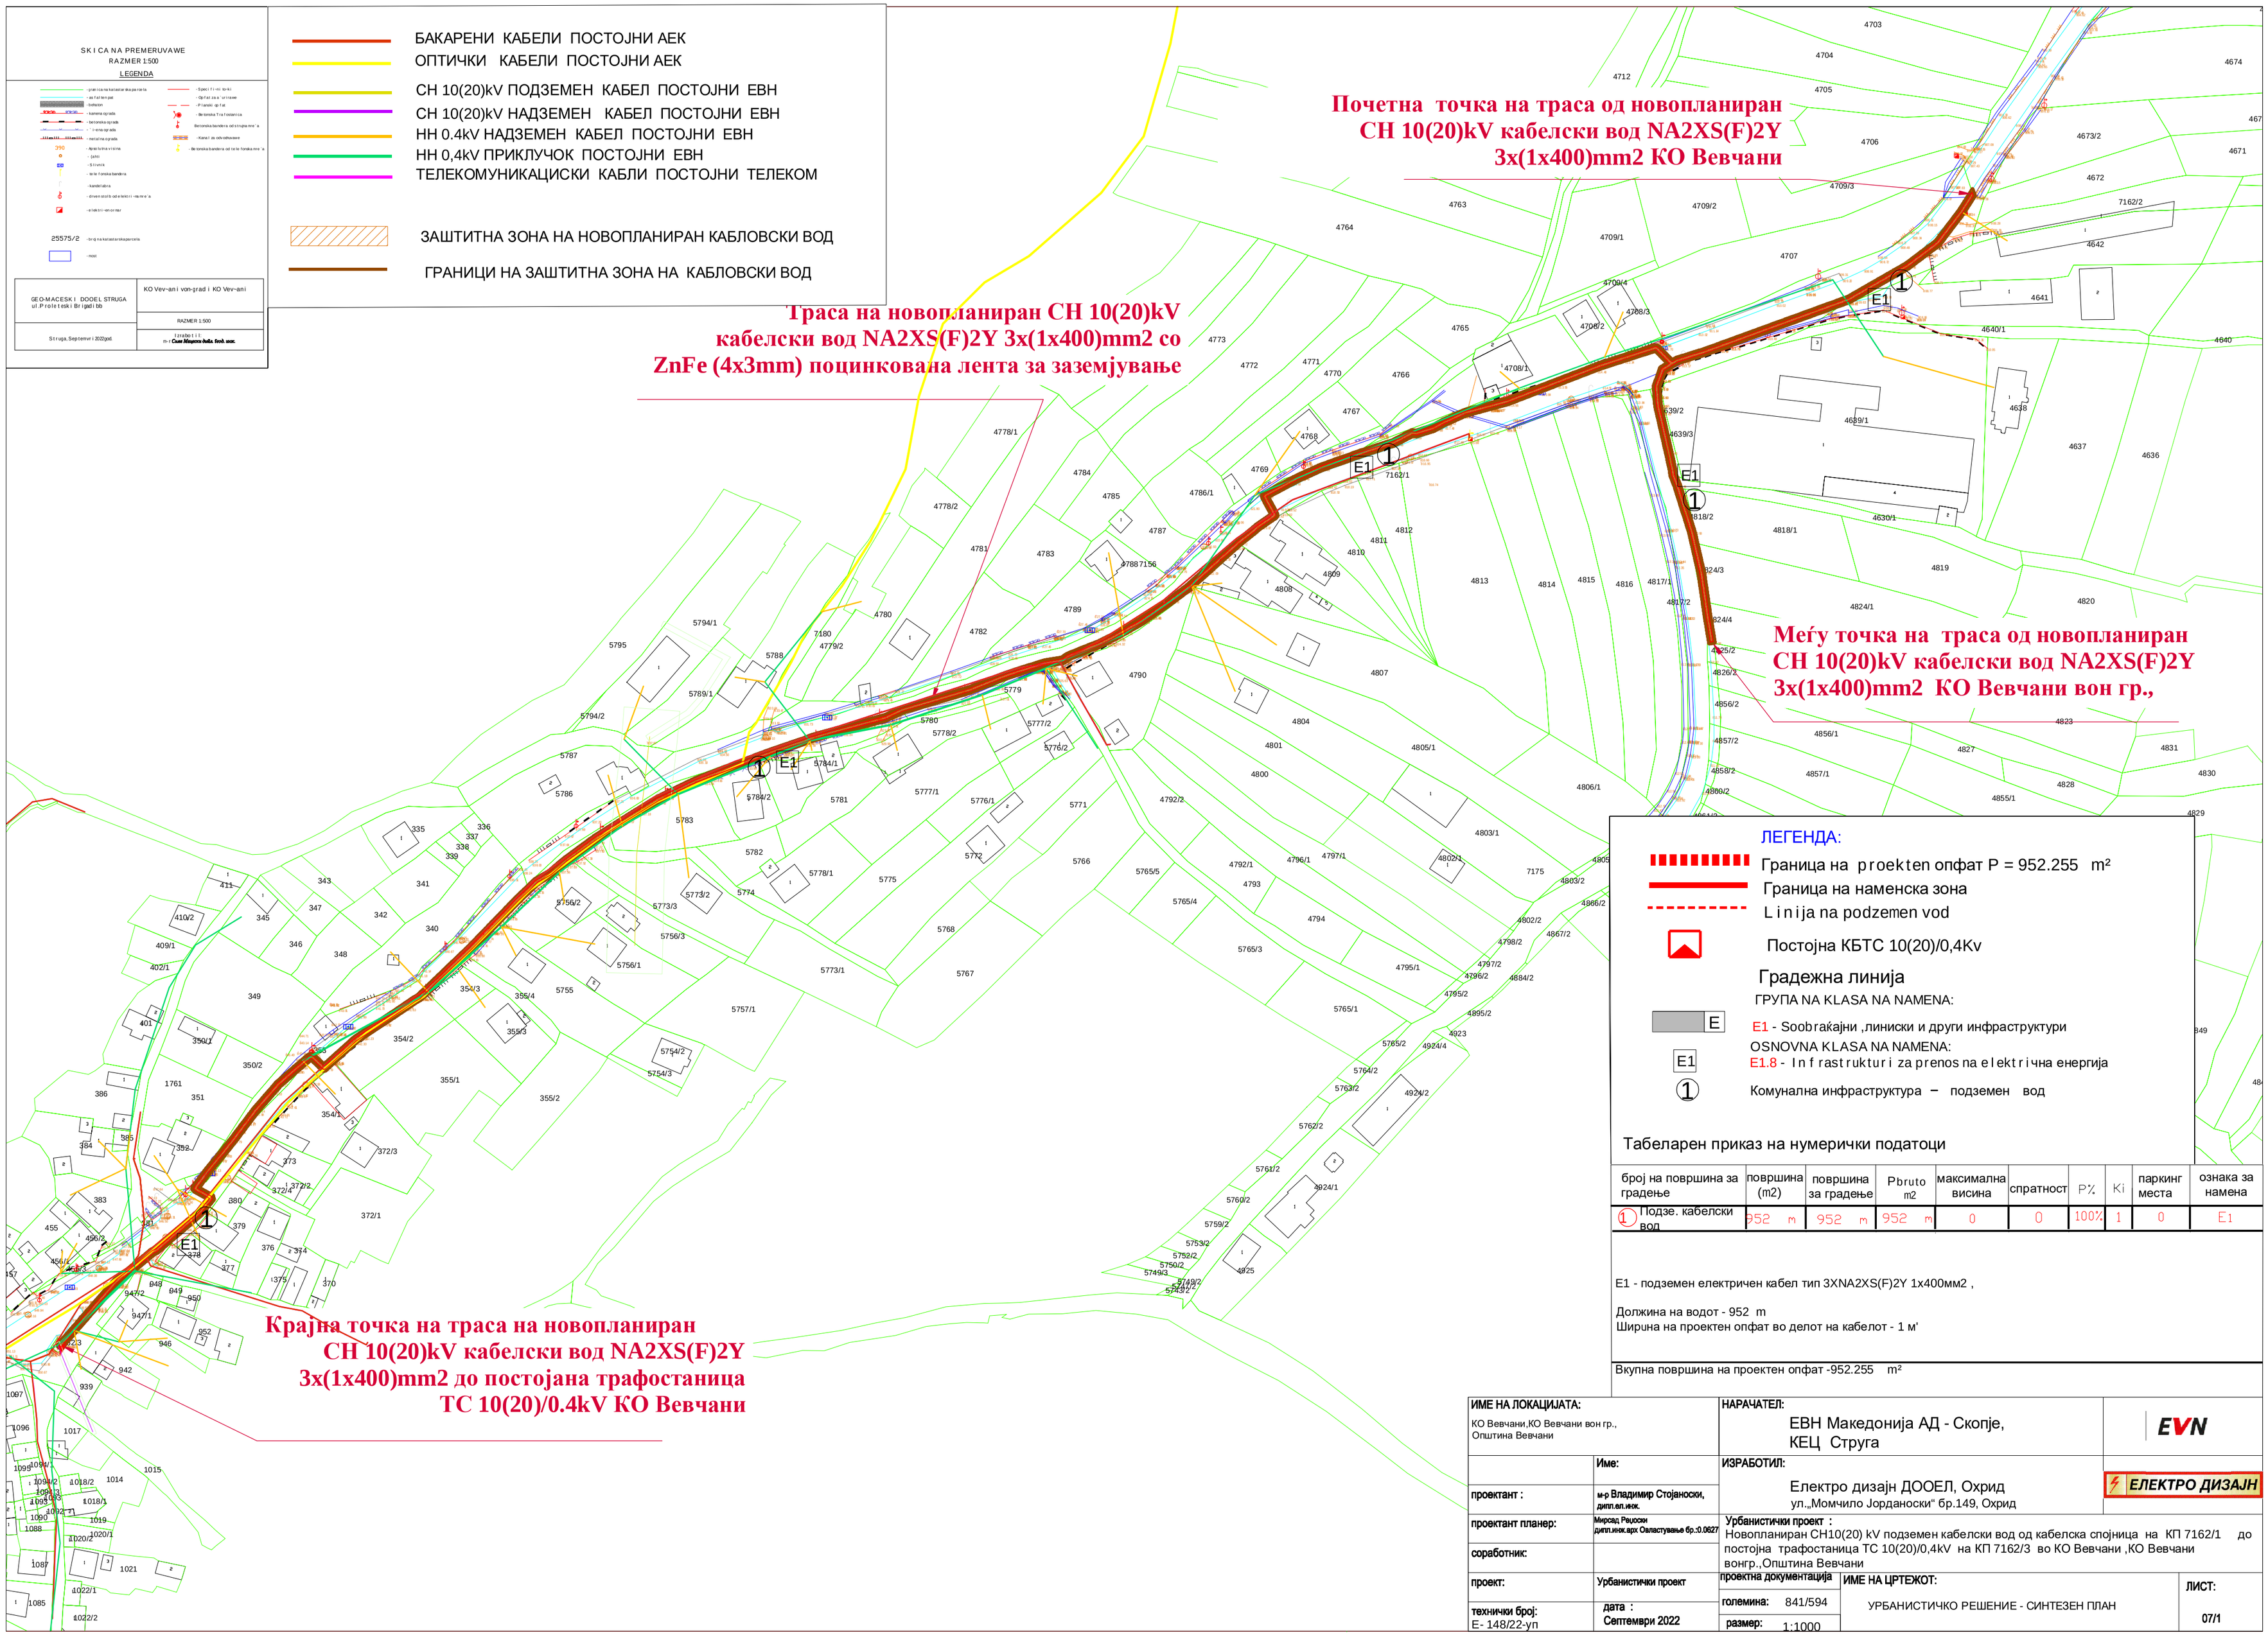

ЛЕГЕНДА:

Граница на proekten опфат P = 952.255 m²
Граница на наменска зона
Linija na podzemen vod
Постојна КБТС 10(20)/0,4Kv

Градежна линија

ГРУПА НА КЛАСА НА НАМЕНА:

E — E1 - Soobraќajni ,lineski i drugi infrastrukturi

OSNOVNA KLASA NA NAMENA:

E1 — E1.8 - Infrastrukturi za prenos na električna енергија

1 — Комунална инфраструктура – подземен вод

Табеларен приказ на нумерички податоци

број на површина за градење	површина (m2)	површина за градење	Pbruto m2	максимална висина	спратност	P%	Ki	паркинг места	ознака за намена
1 Подзе. кабелски вод	952 m	952 m	952 m	0	0	100%	1	0	E1

E1 - подземен електричен кабел тип 3XNA2XS(F)2Y 1x400мм2 ,

Должина на водот - 952 m
Ширина на проектен опфат во делот на кабелот - 1 м'

Вкупна површина на проектен опфат -952.255 m²

ИМЕ НА ЛОКАЦИЈАТА: КО Вевчани,КО Вевчани вон гр., Општина Вевчани		НАРАЧАТЕЛ: ЕВН Македонија АД - Скопје, КЕЦ Струга	EVN
	Име:	ИЗРАБОТИЛ: Електро дизајн ДООЕЛ, Охрид ул.„Момчило Јорданоски“ бр.149, Охрид	ЕЛЕКТРО ДИЗАЈН
проектант :	м-р Владимир Стојаноски, дипл.ел.инж.		
проектант планер:	Мирсад Рецоски дипл.инж.арх. Овластување бр.:0.0627	Урбанистички проект : Новопланиран СН10(20) kV подземен кабелски вод од кабелска спојница на КП 7162/1 до постојна трафостаница ТС 10(20)/0,4kV на КП 7162/3 во КО Вевчани ,КО Вевчани вонгр.,Општина Вевчани	
соработник:			
проект:	Урбанистички проект	проектна документација	ИМЕ НА ЦРТЕЖОТ:
технички број: E- 148/22-уп	дата : Септември 2022	големина: 841/594	УРБАНИСТИЧКО РЕШЕНИЕ - СИНТЕЗЕН ПЛАН
		размер: 1:1000	ЛИСТ: 07/1